

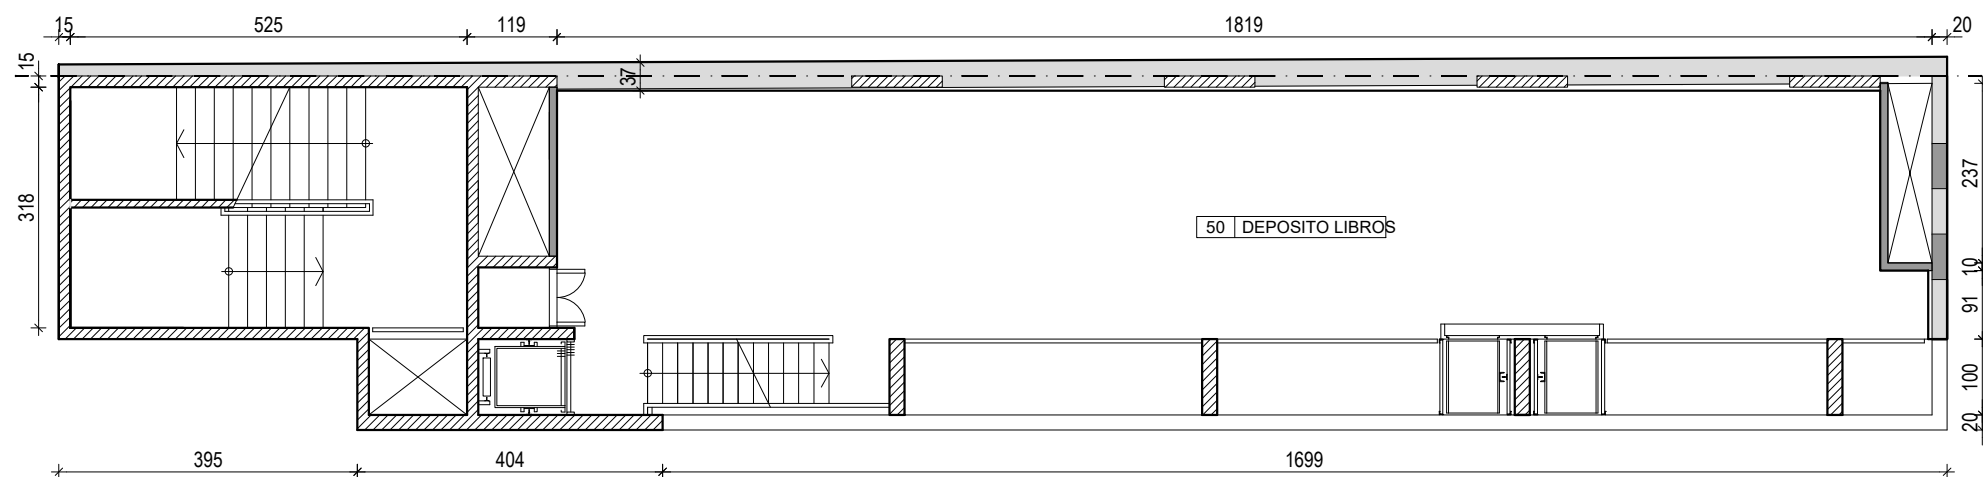


PLANTA ENTORNO Esc 1:500



 SECCIÓN UTILIZADA DEL PROYECTO

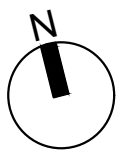



ENTREPISO SOBRE P.B. Esc 1:100

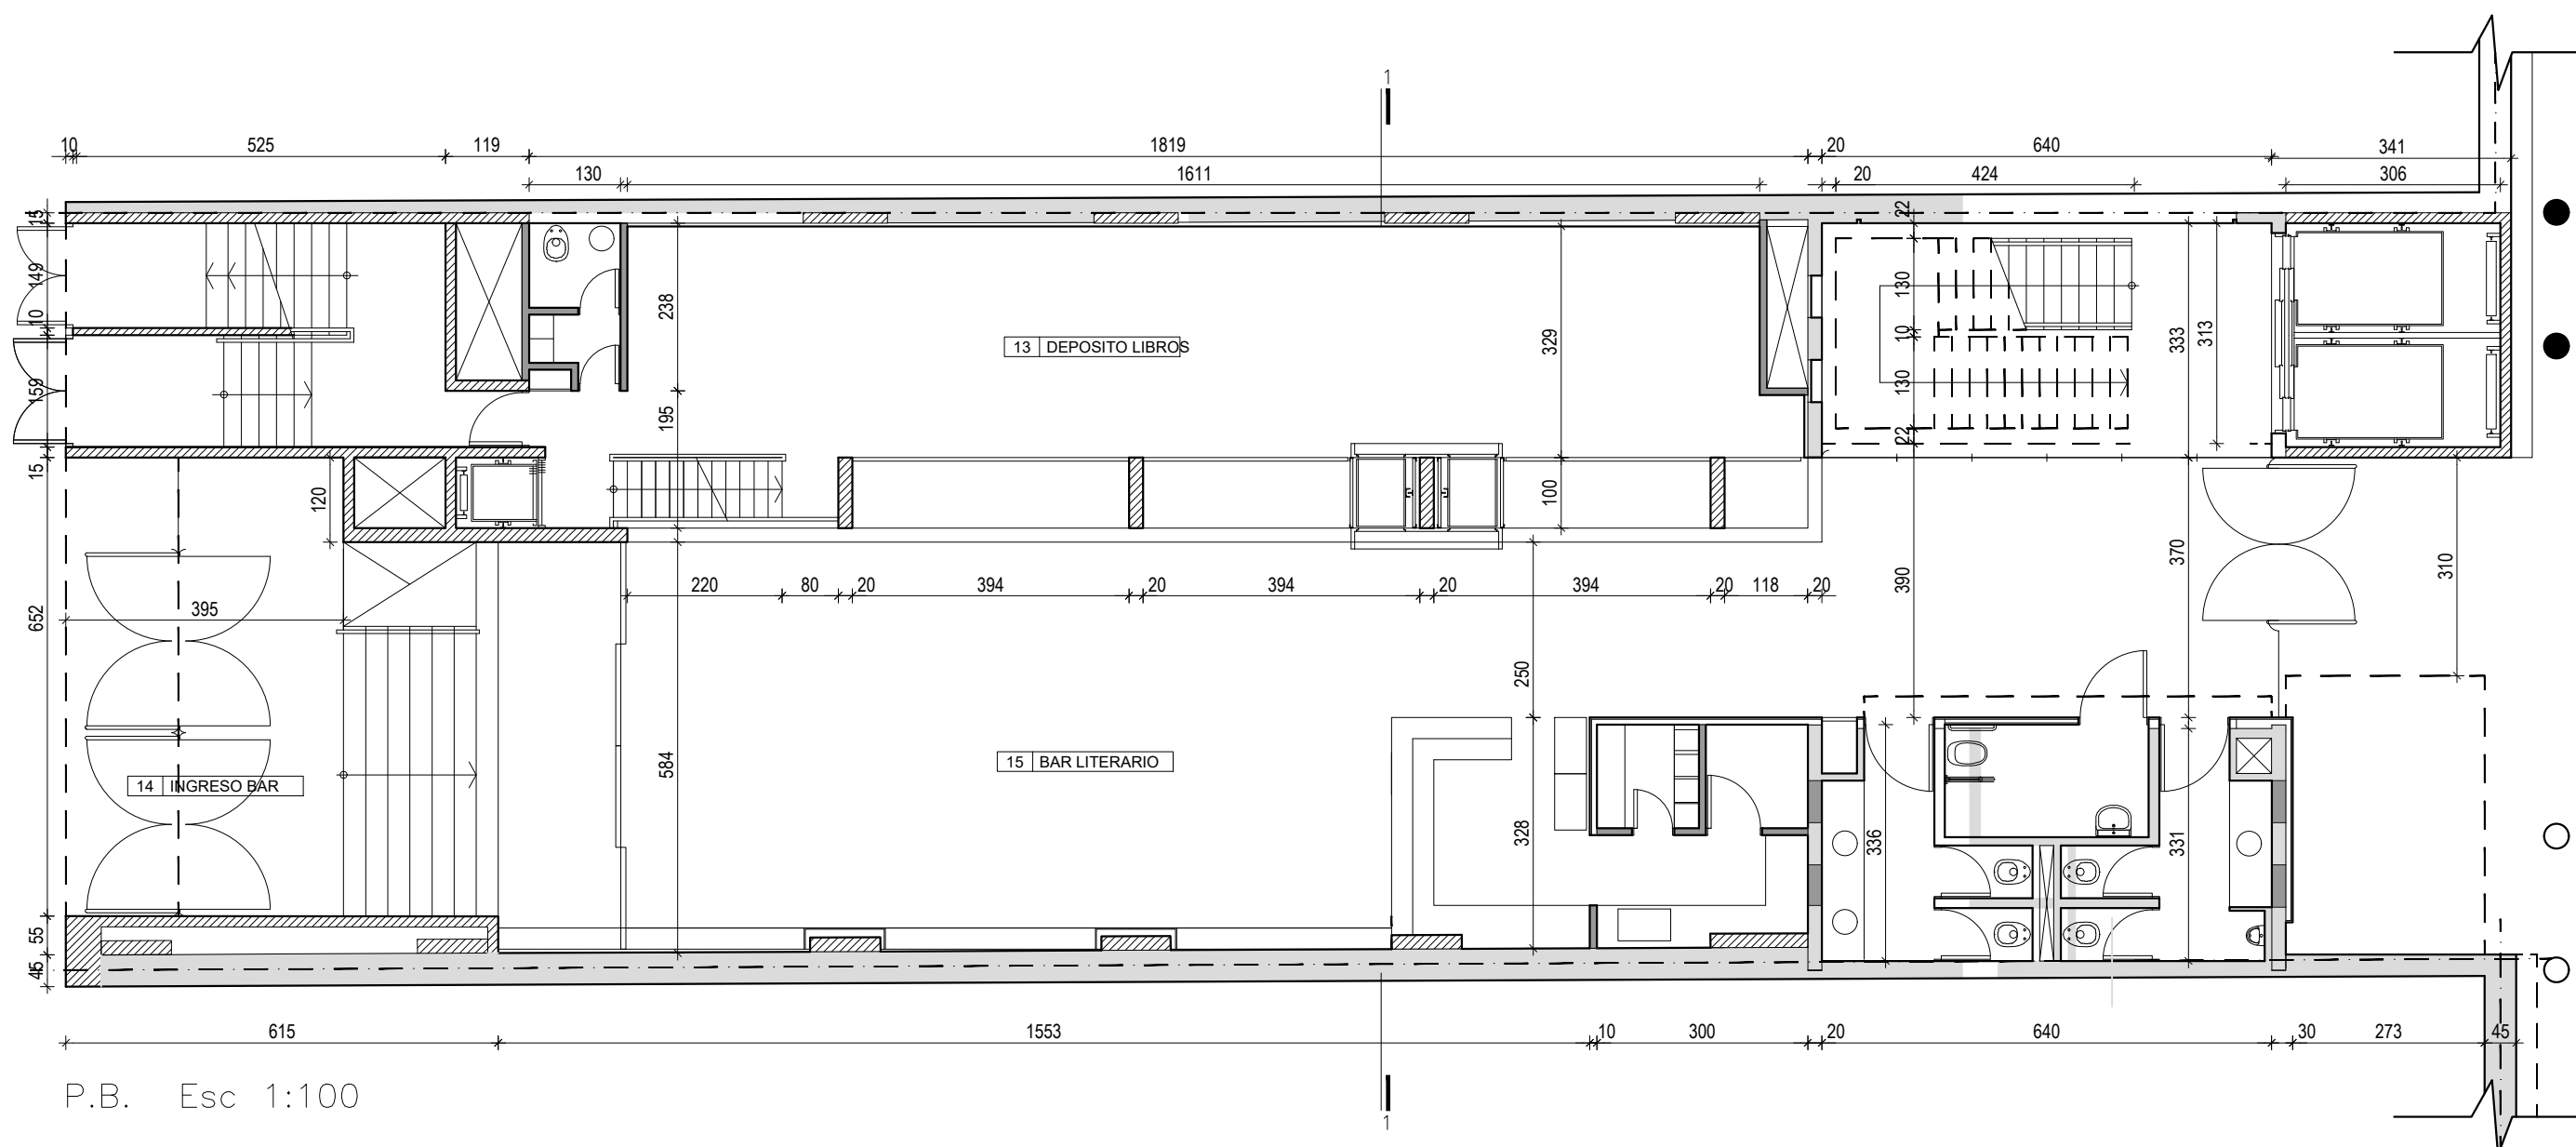


P.B. Esc 1:100

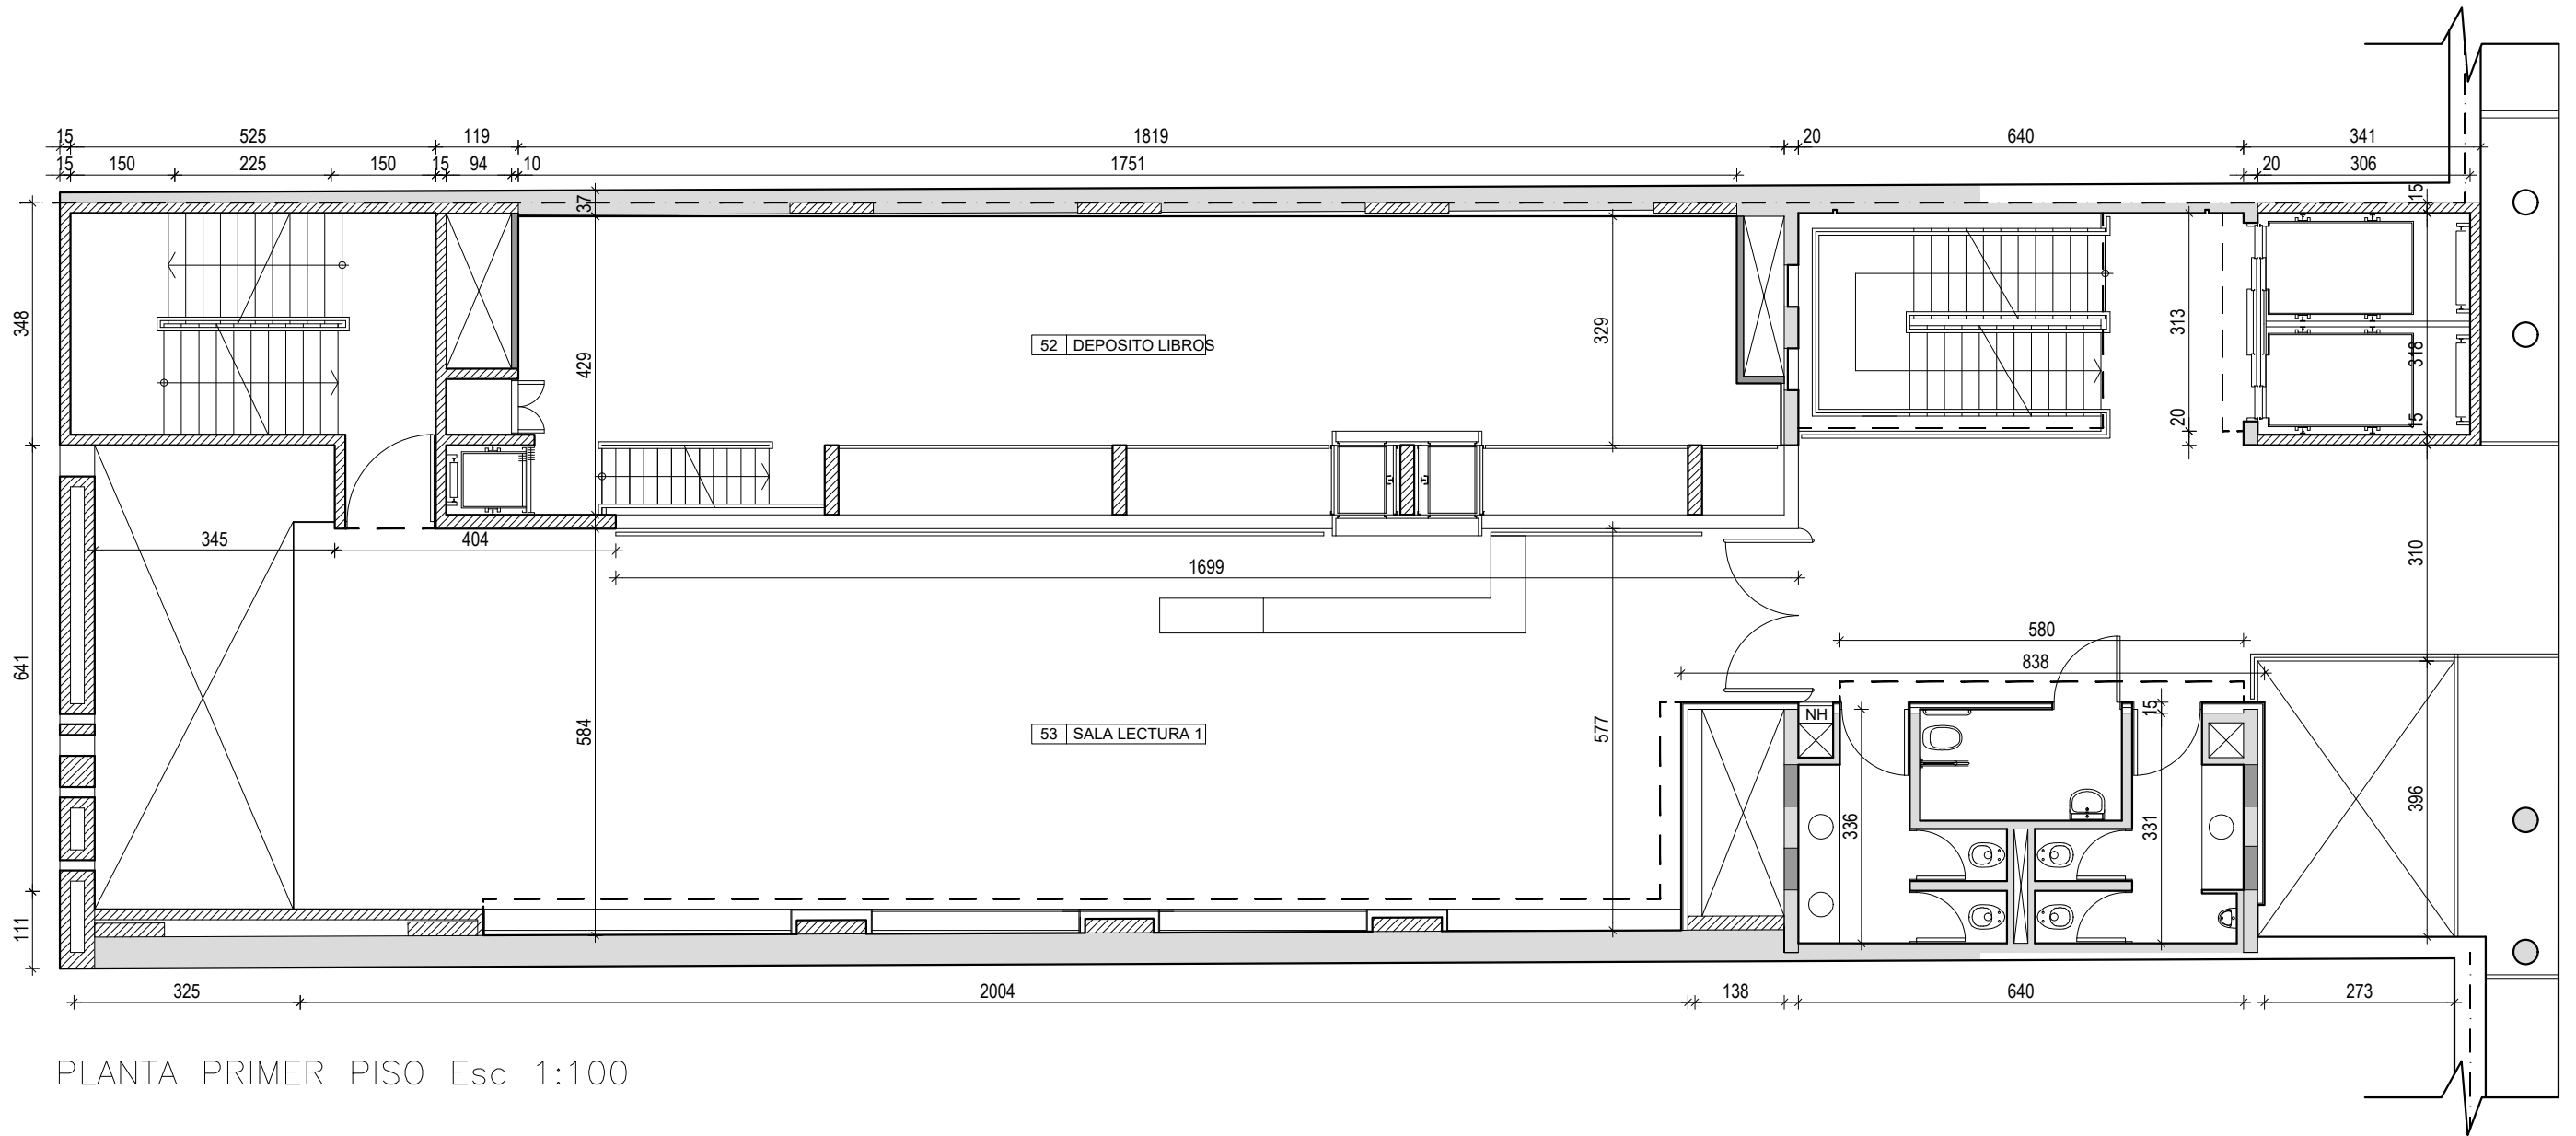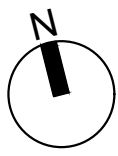



PLANTA PRIMER PISO Esc 1:100

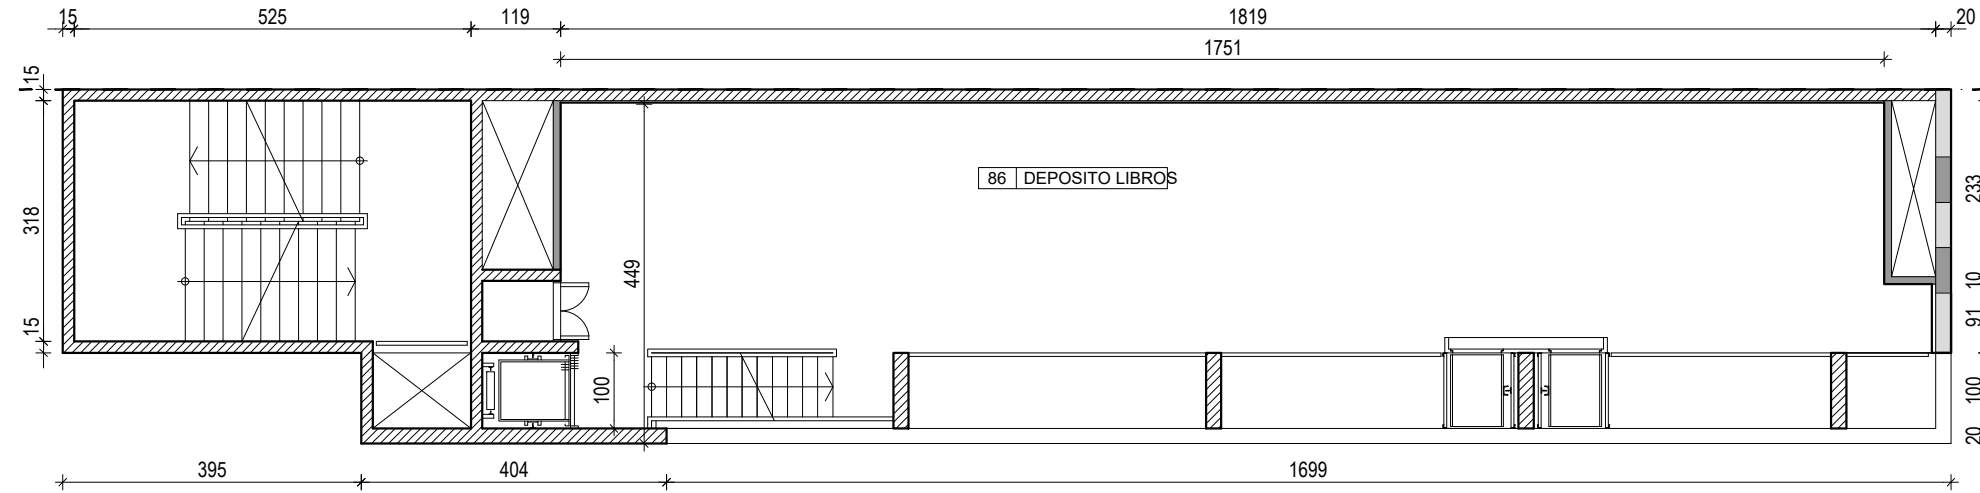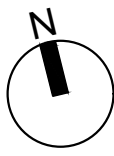



ENTREPISO SOBRE PLANTA SEGUNDO PISO Esc 1:100

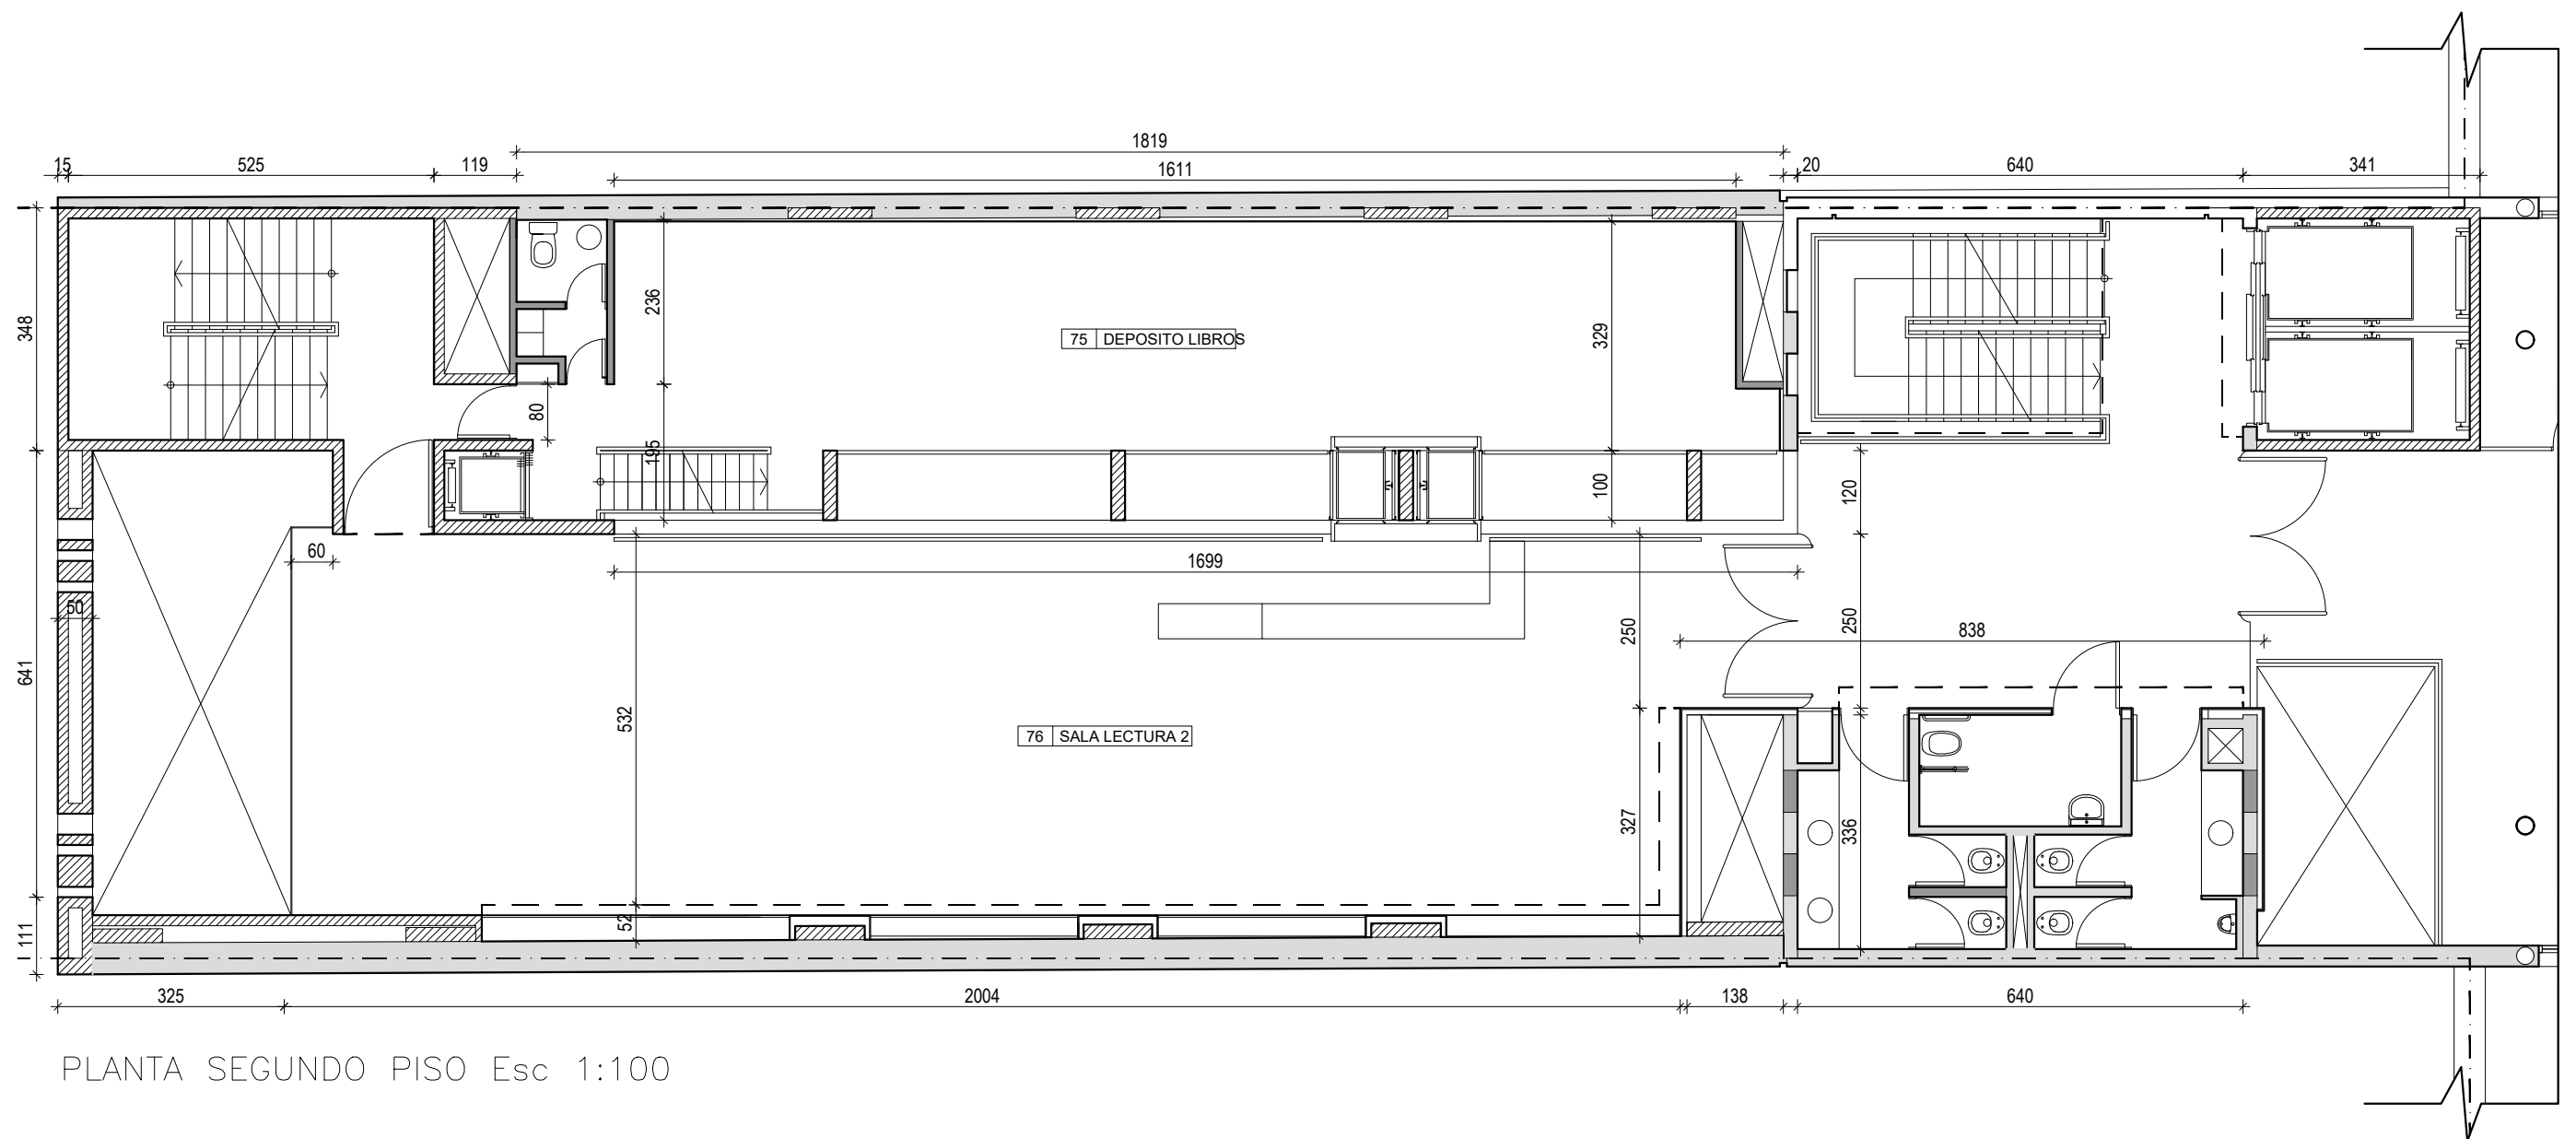


PLANTA SEGUNDO PISO Esc 1:100

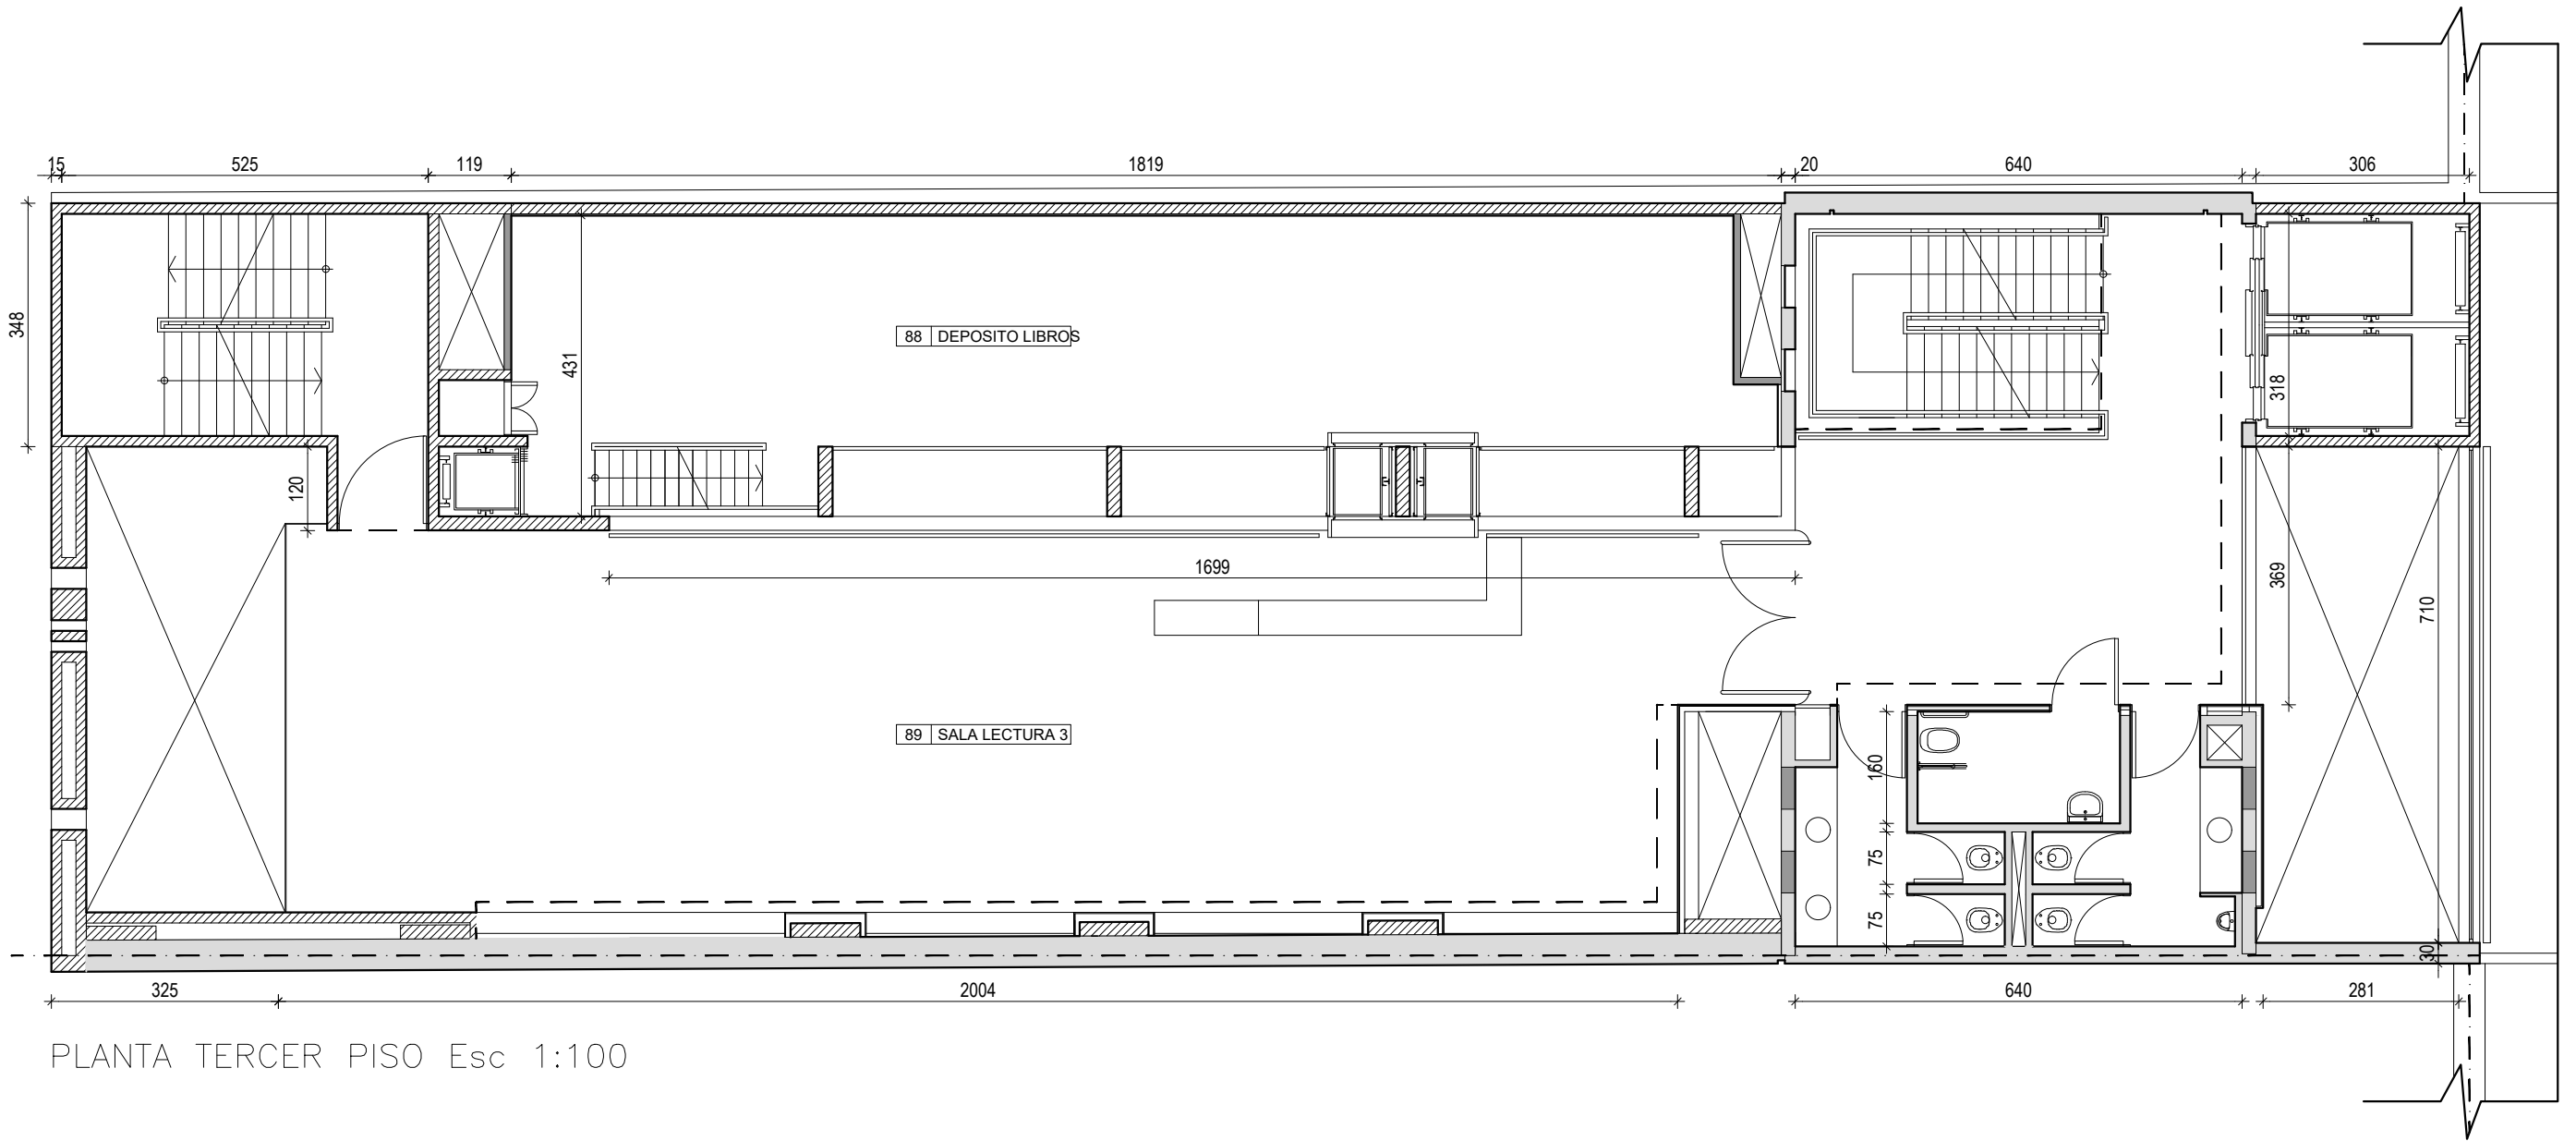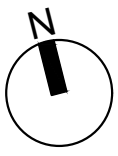



PLANTA TERCER PISO Esc 1:100

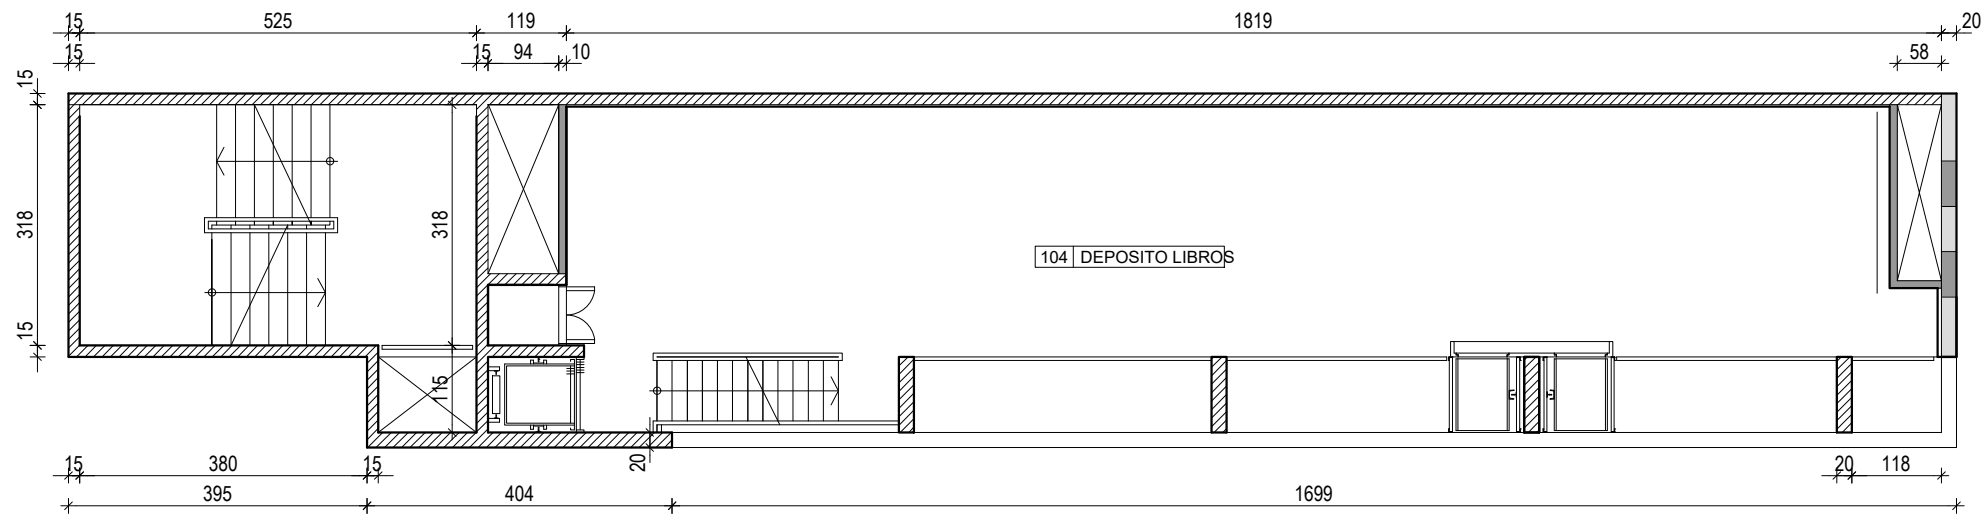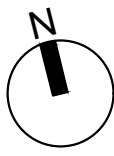



ENTREPISO SOBRE PLANTA CUARTO PISO Esc 1:100

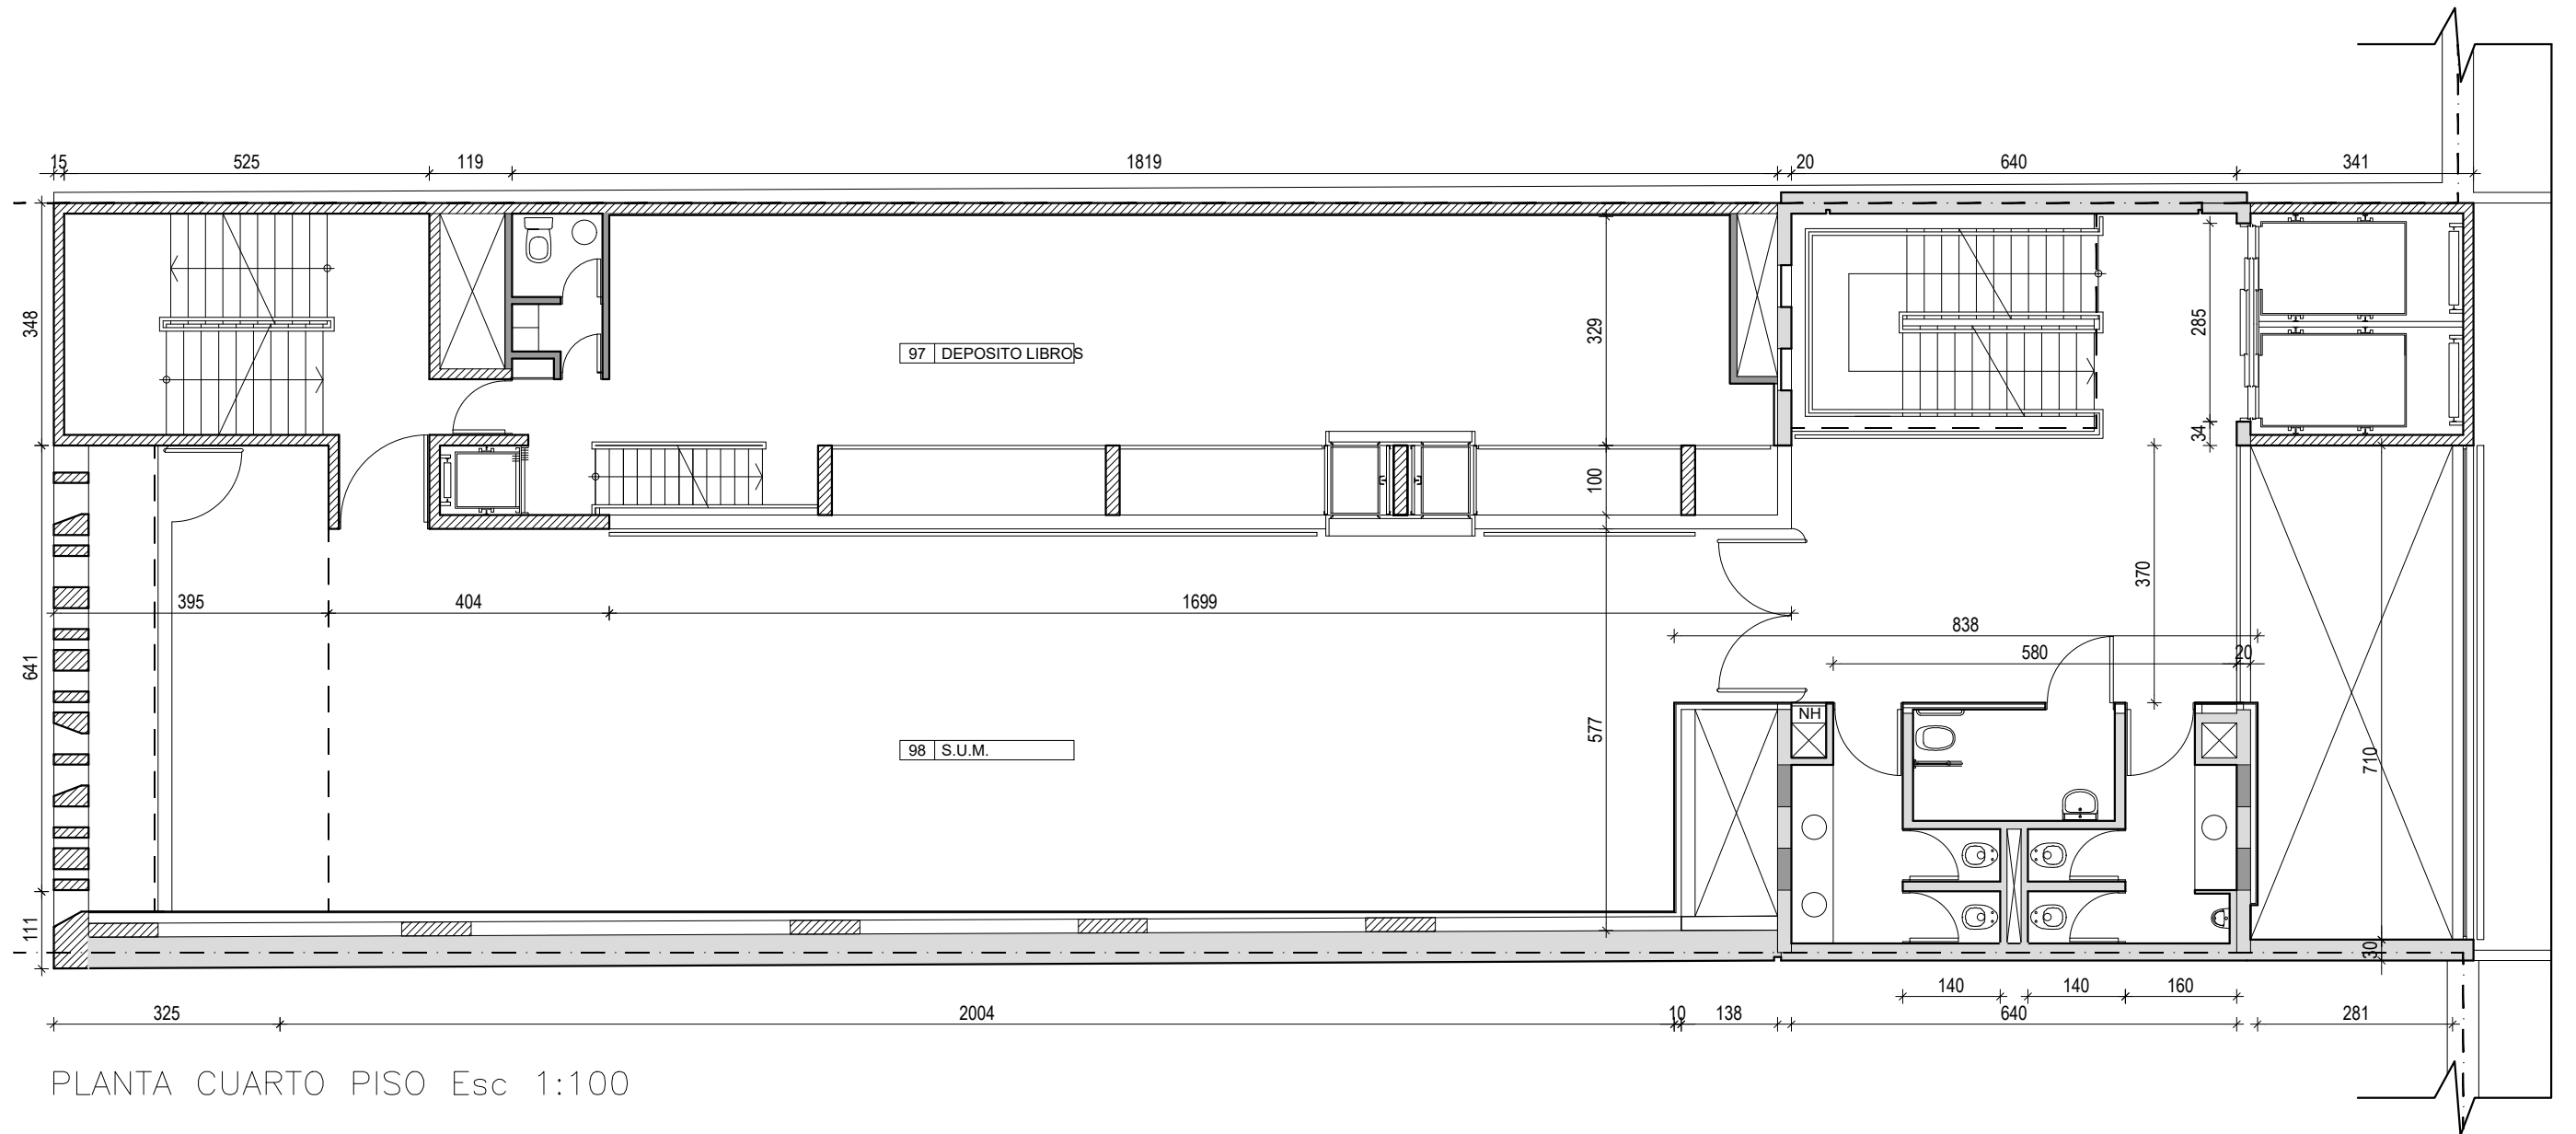

PLANTA CUARTO PISO Esc 1:100

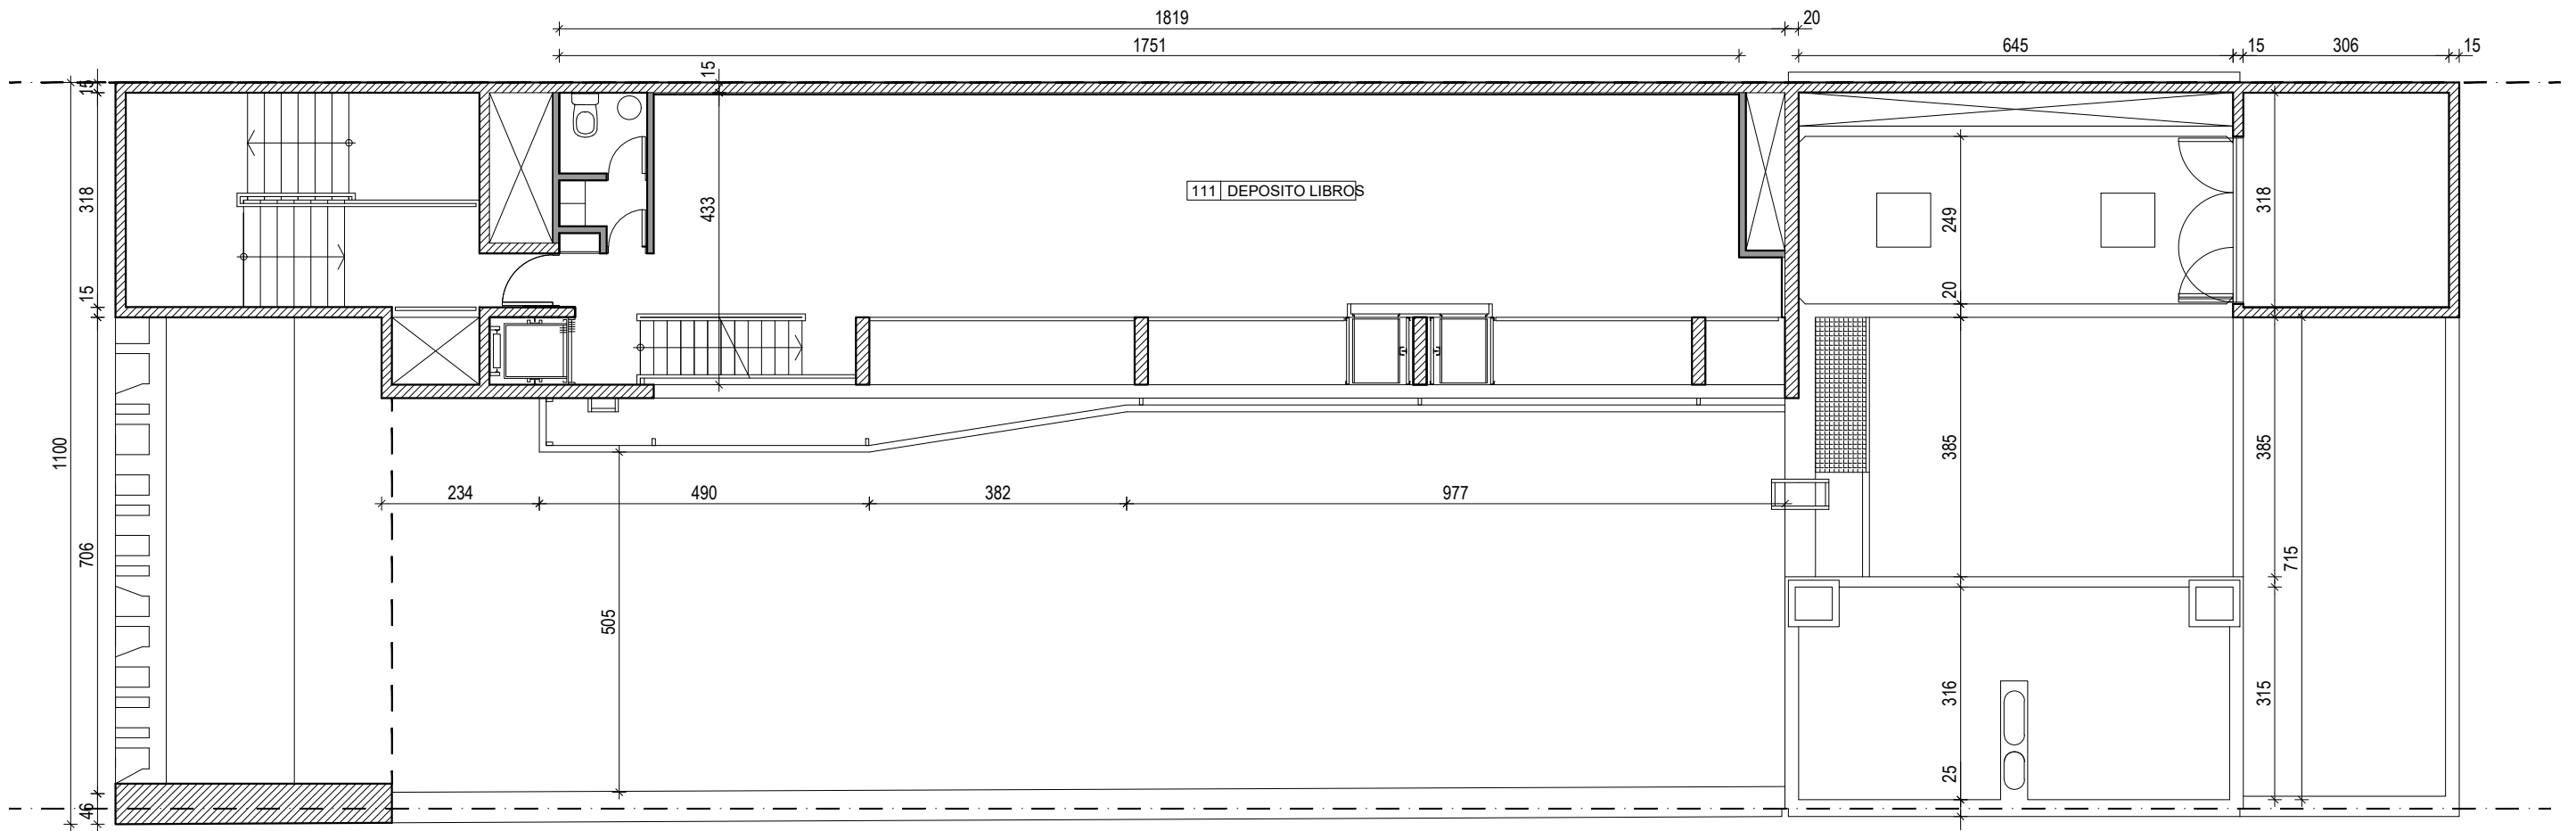
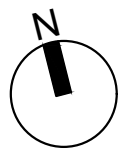


ENTREPISO NIVEL +2300 Esc 1:100

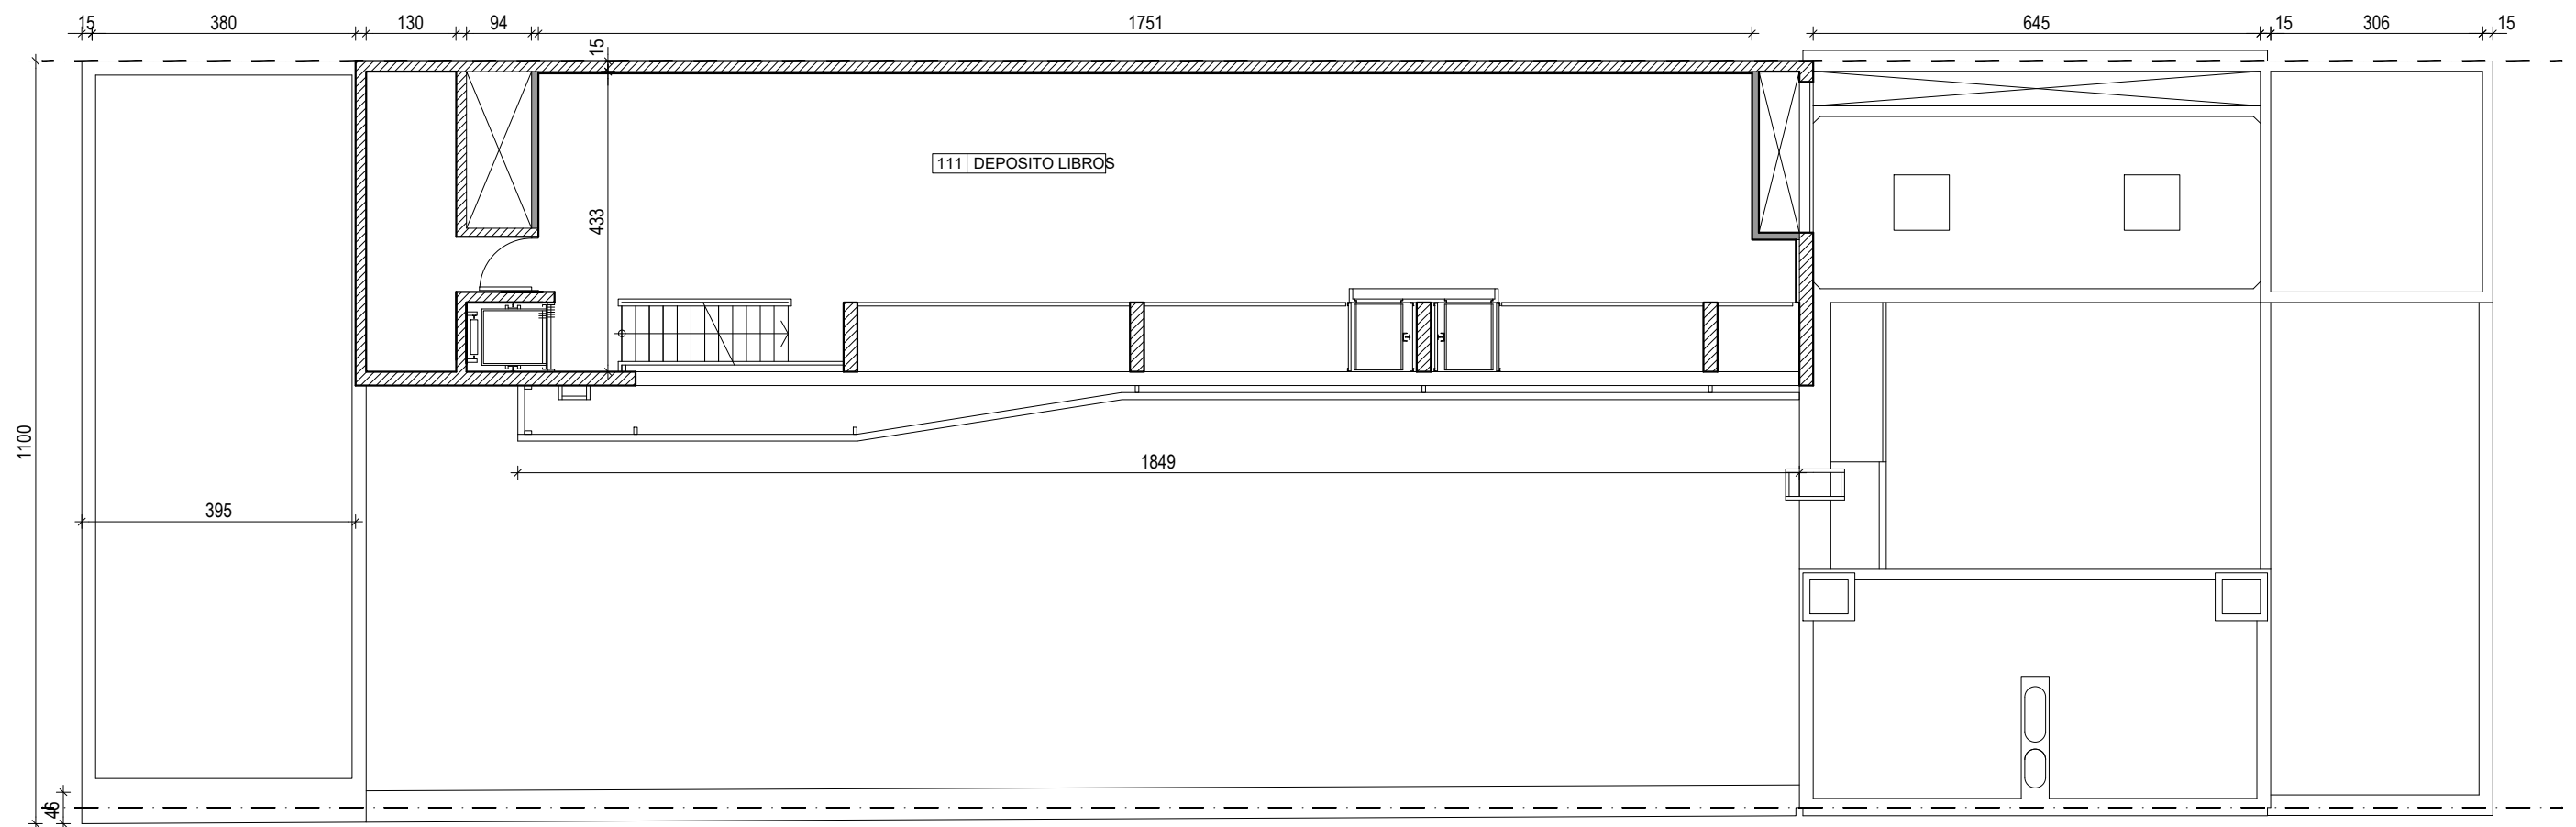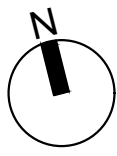


ENTREPISO NIVEL +2540 Esc 1:100




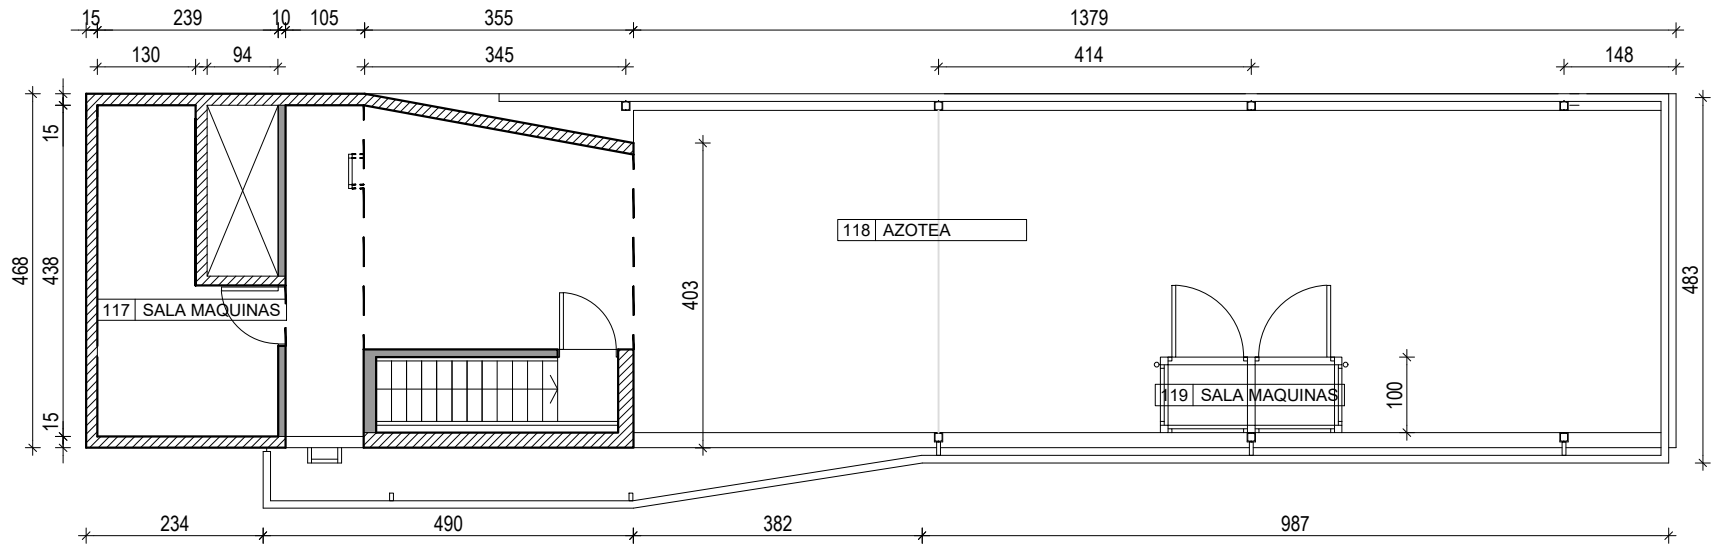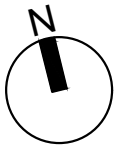



ENTREPISO NIVEL +2800 Esc 1:100

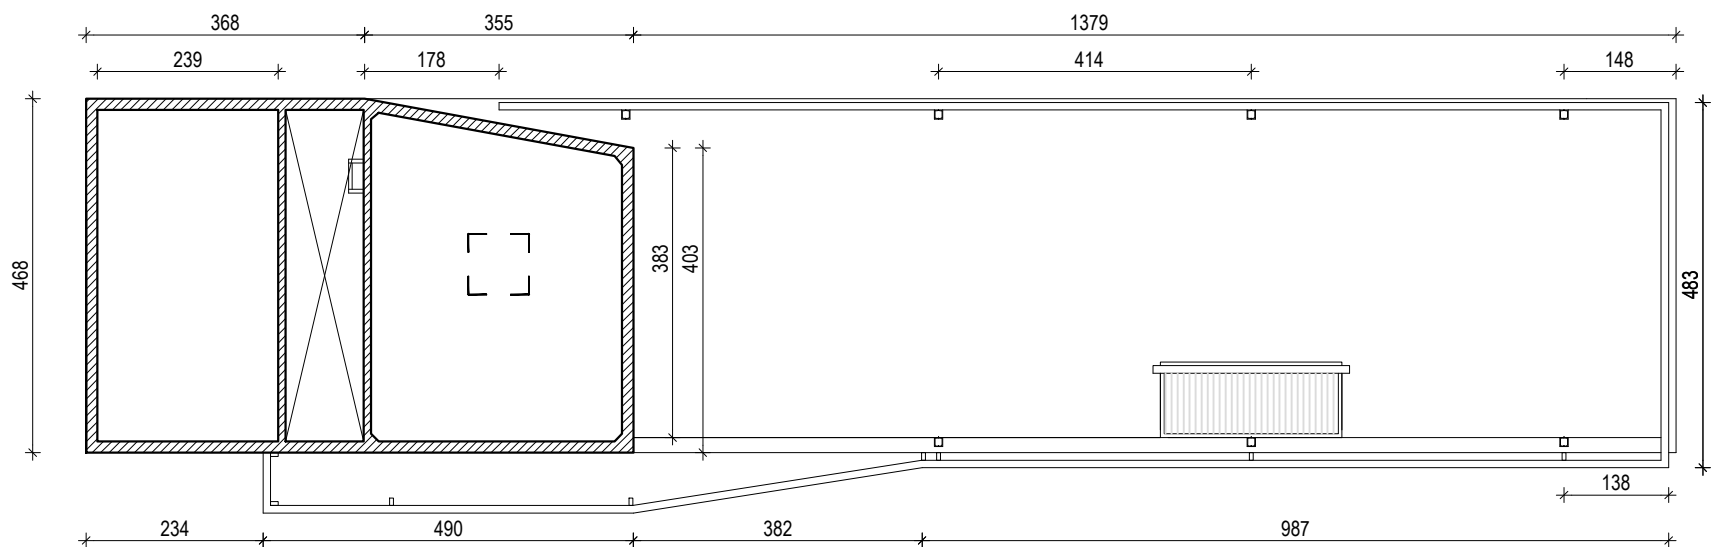



ENTREPISO NIVEL +3015 Esc 1:100

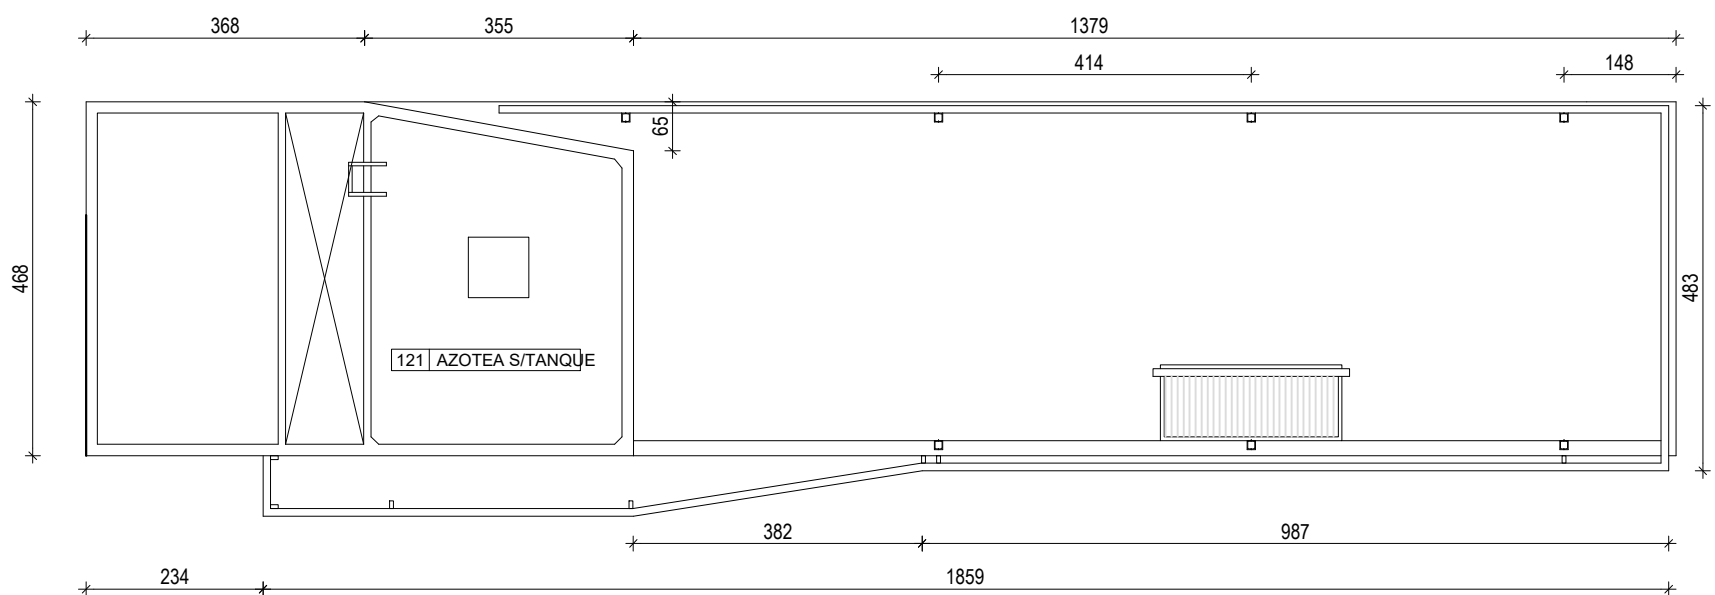


PLANTA TECHOS, SALA DE MÁQUINAS Y TANQUE Esc 1:100

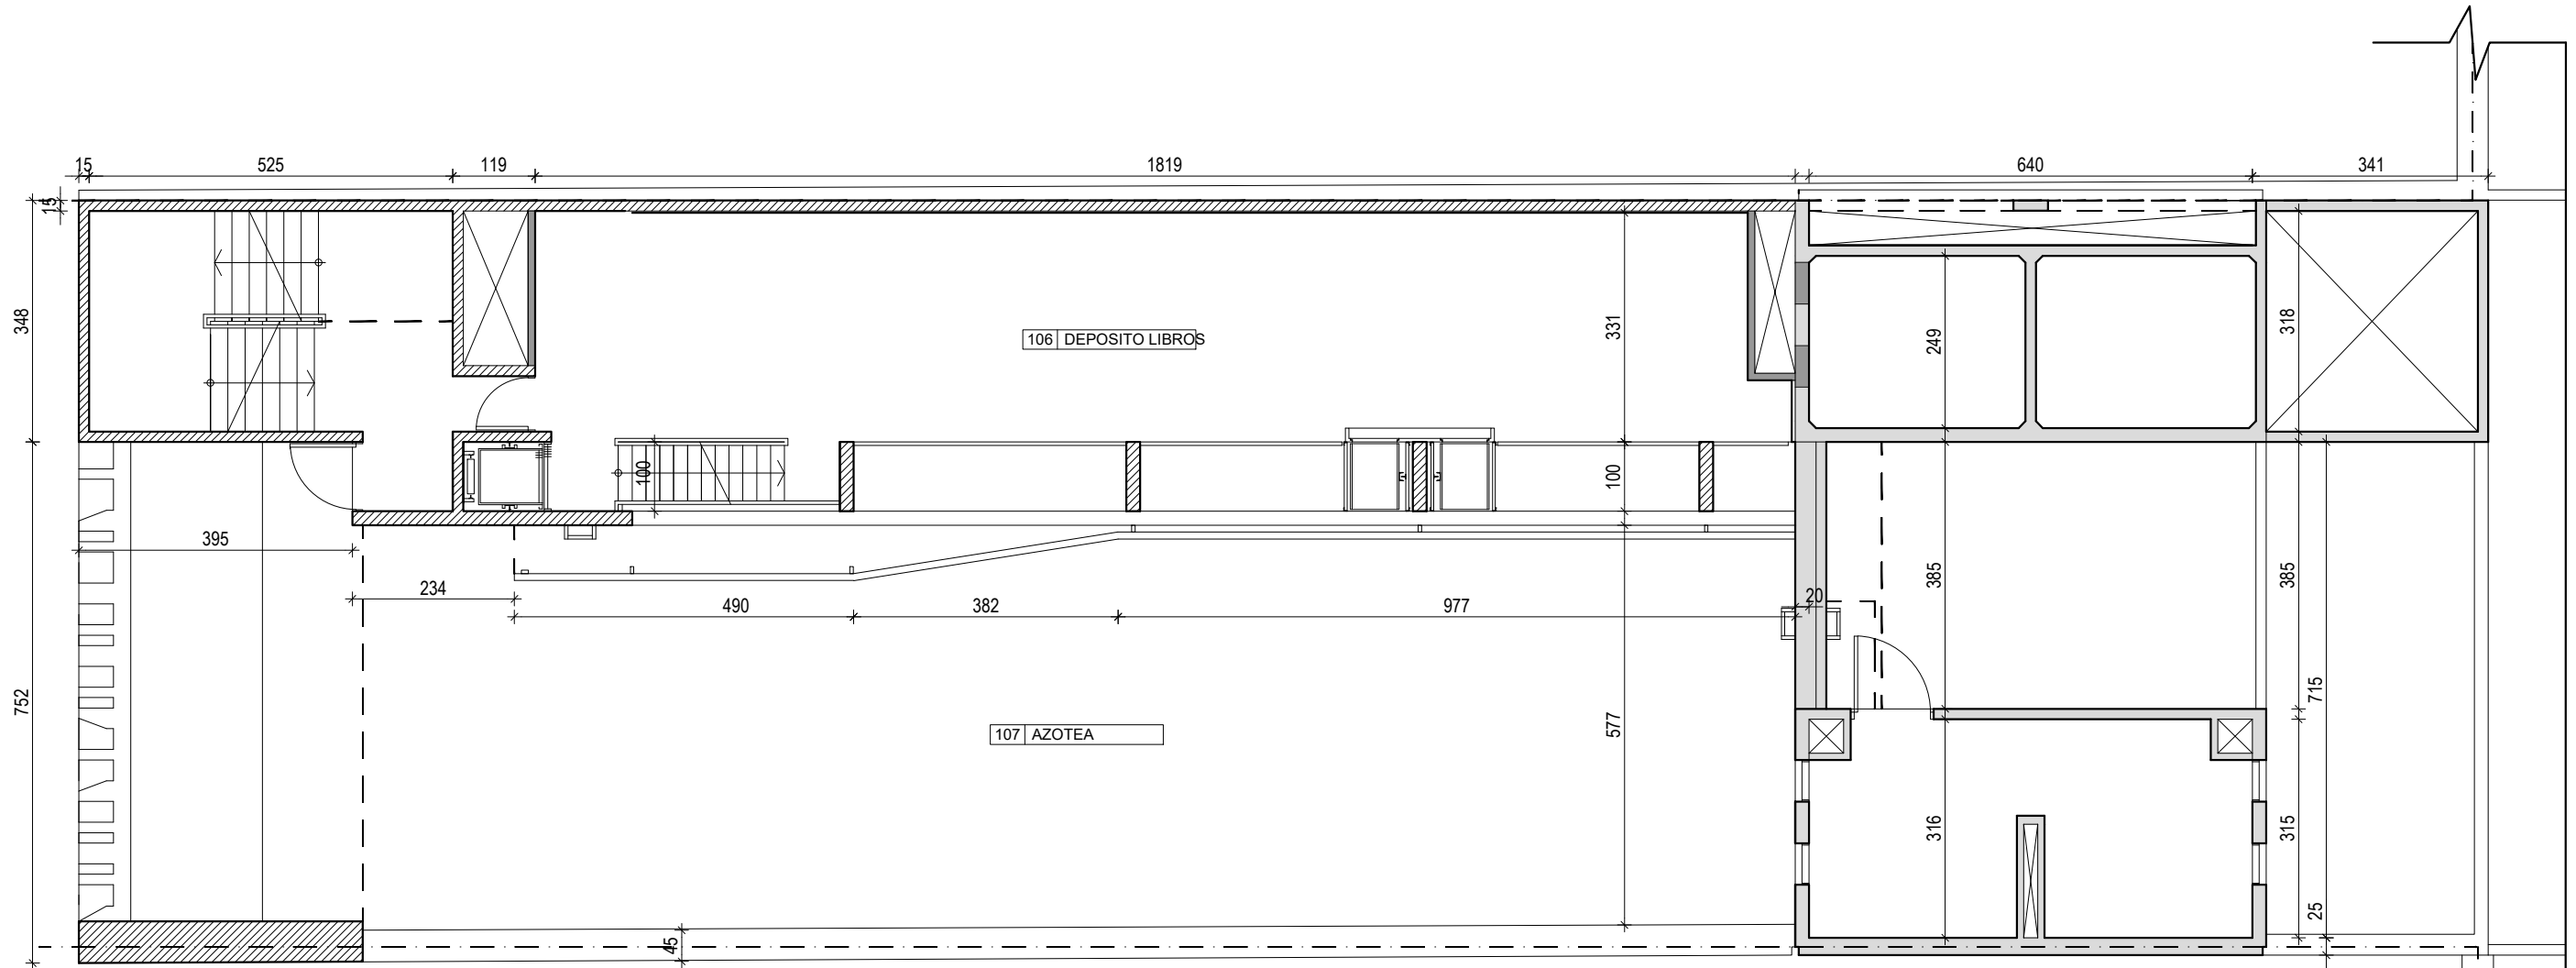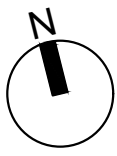

ENTREPISO EN AZOTEA Esc 1:100

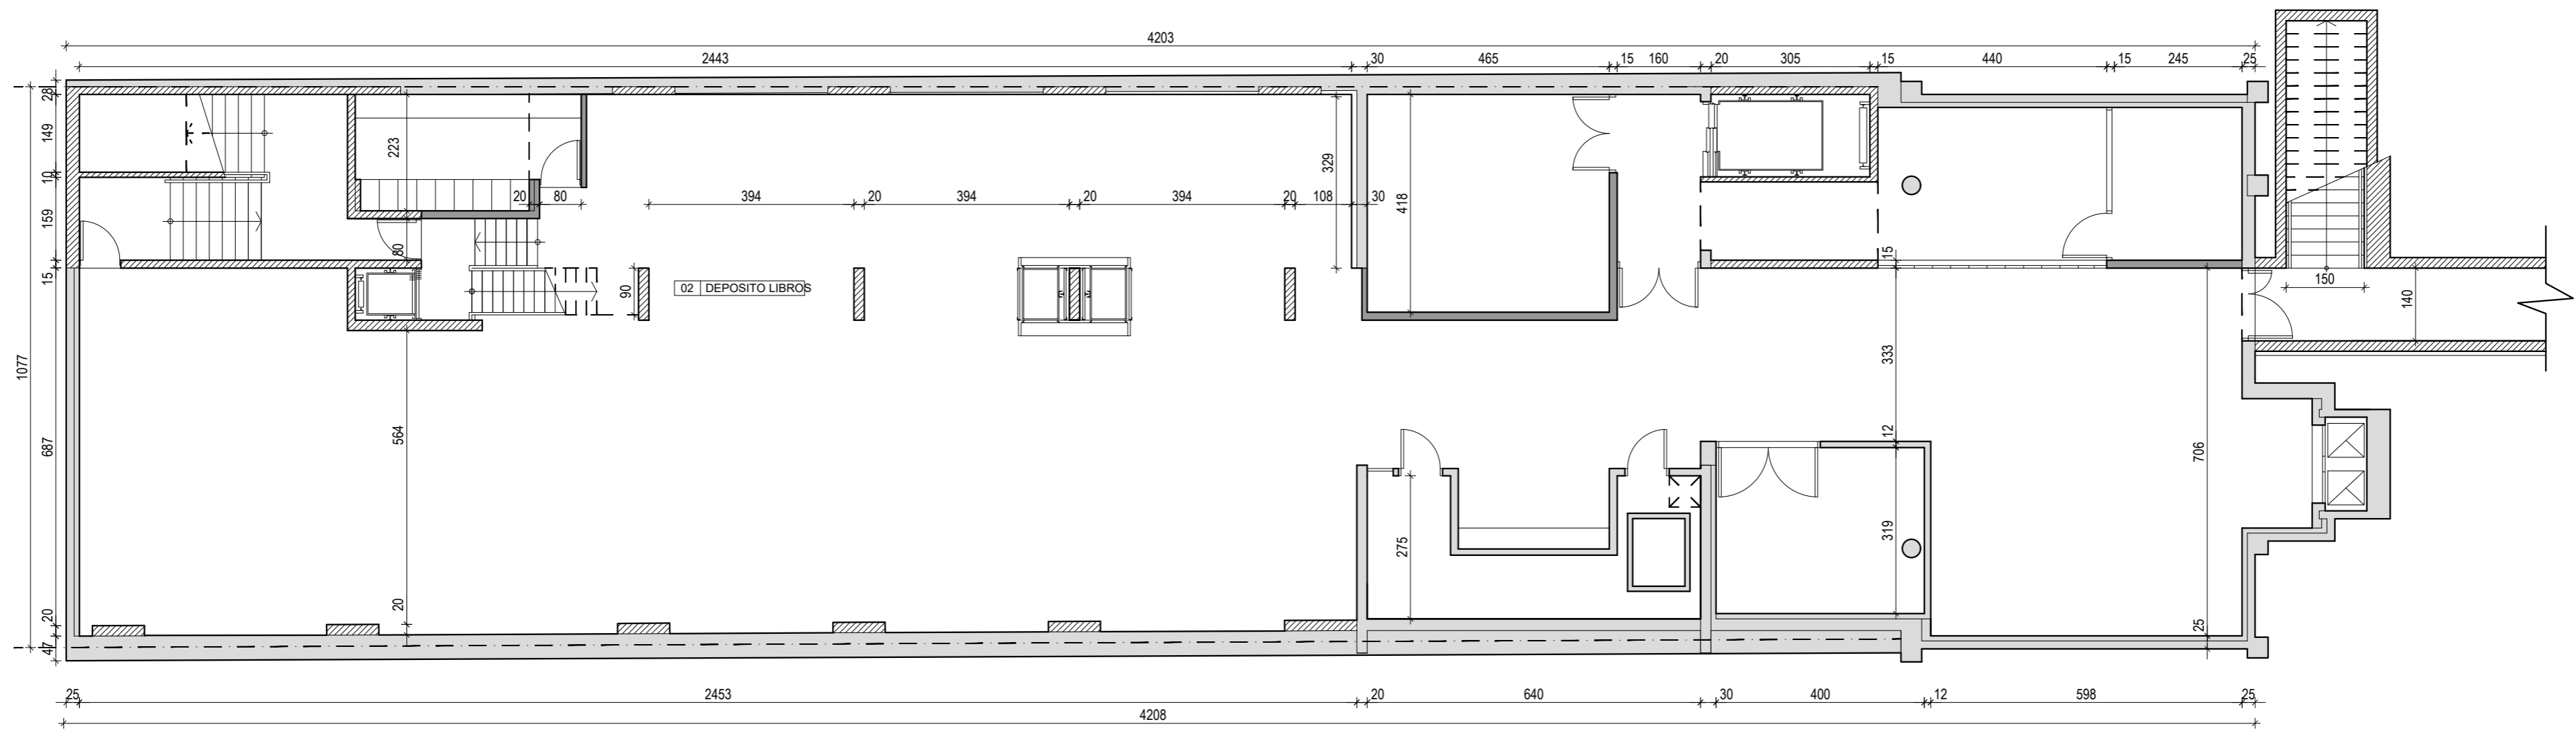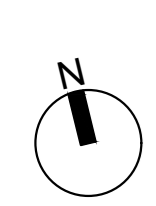

PLANTA SUBSUELO Esc 1:100

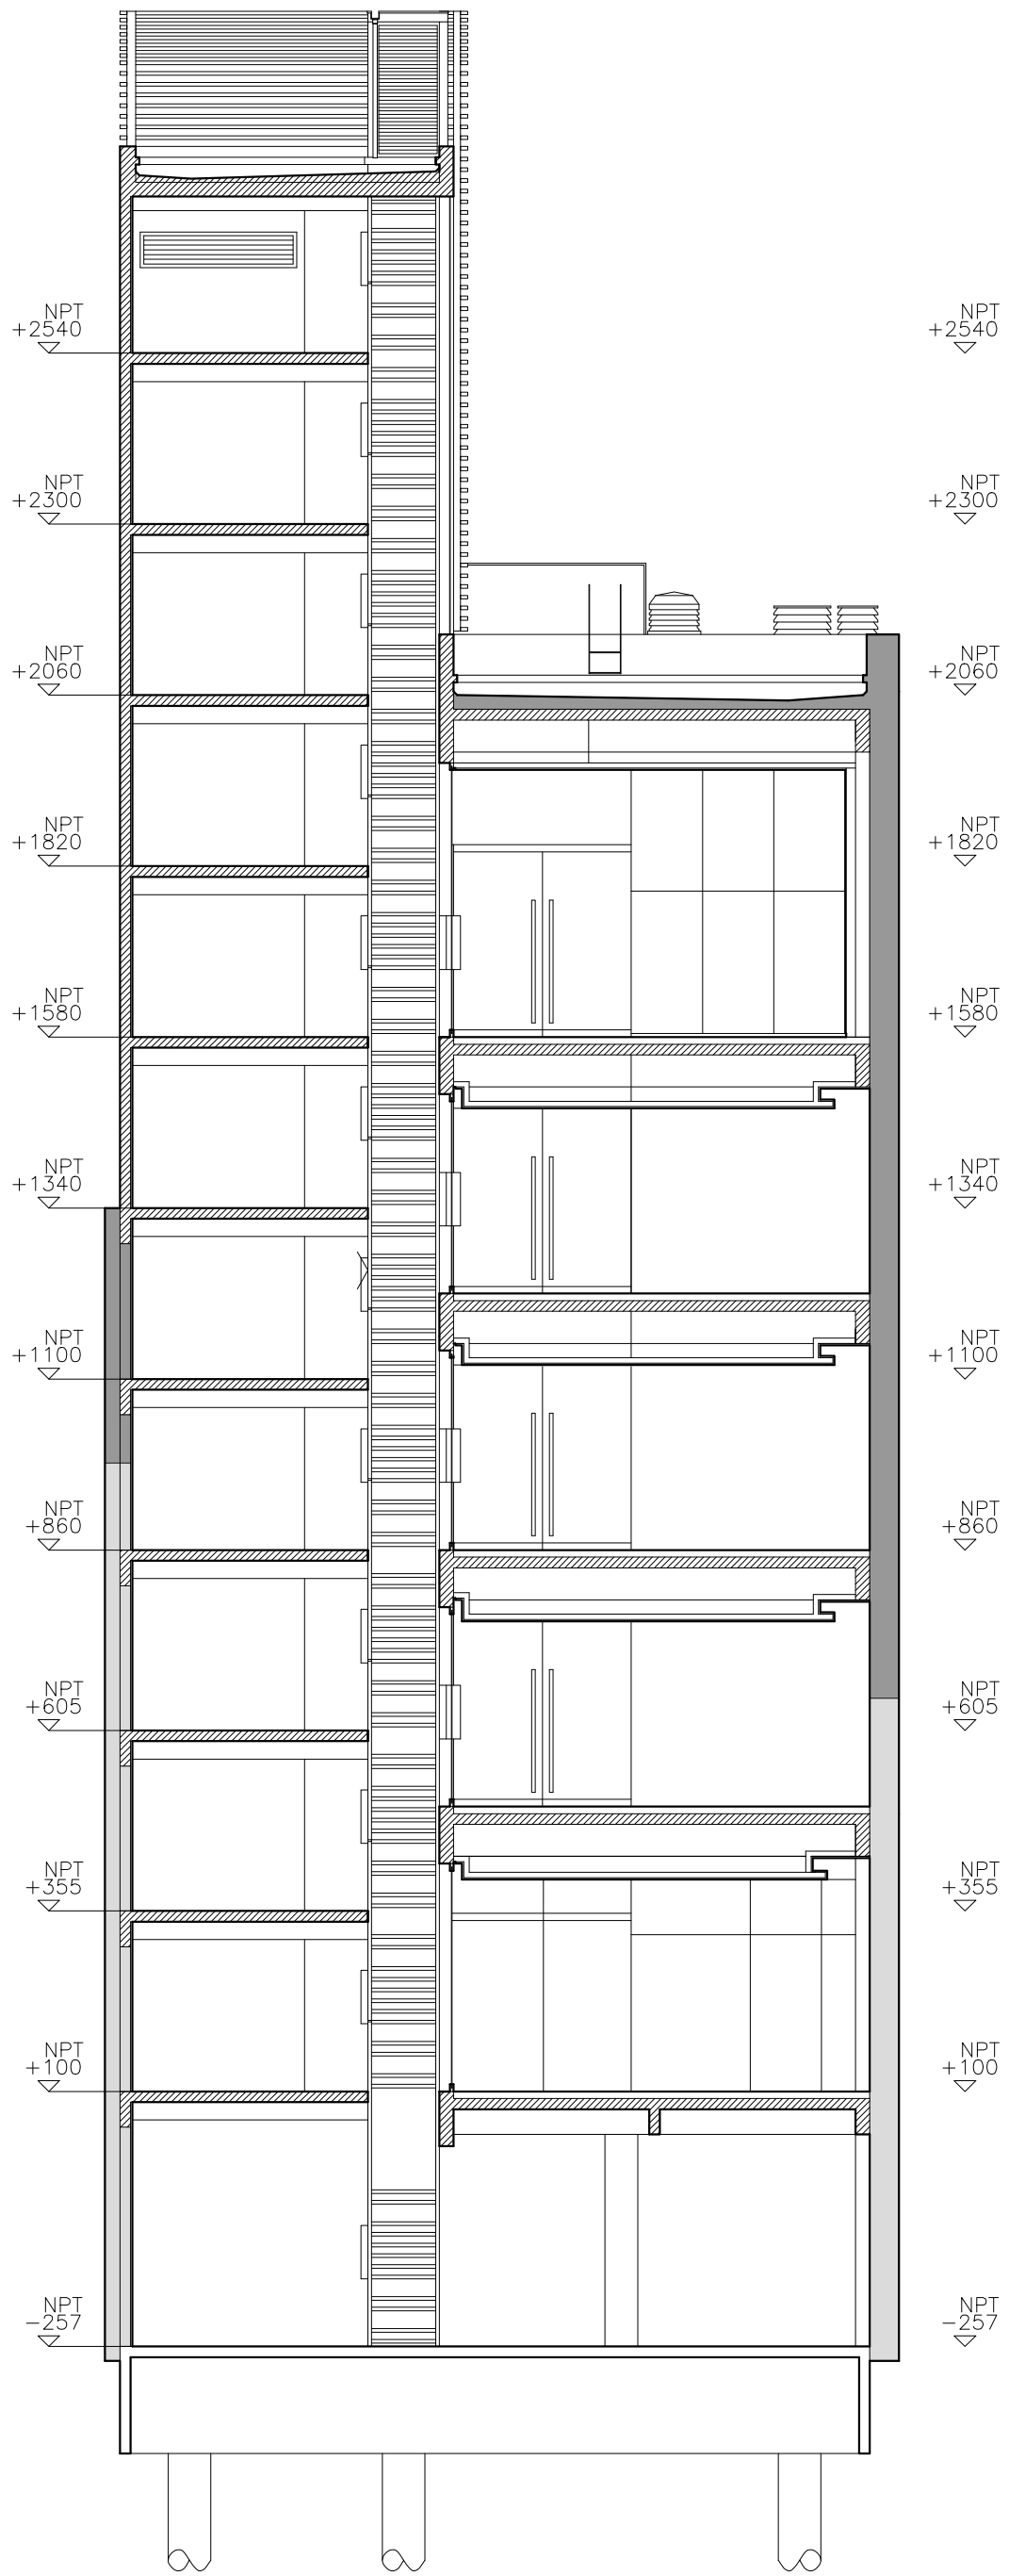

CORTE 1-1 Esc 1:100