

26.06

10.33





EJE MEDIANERO


EJE MEDIANERO




EJE MEDIANERO





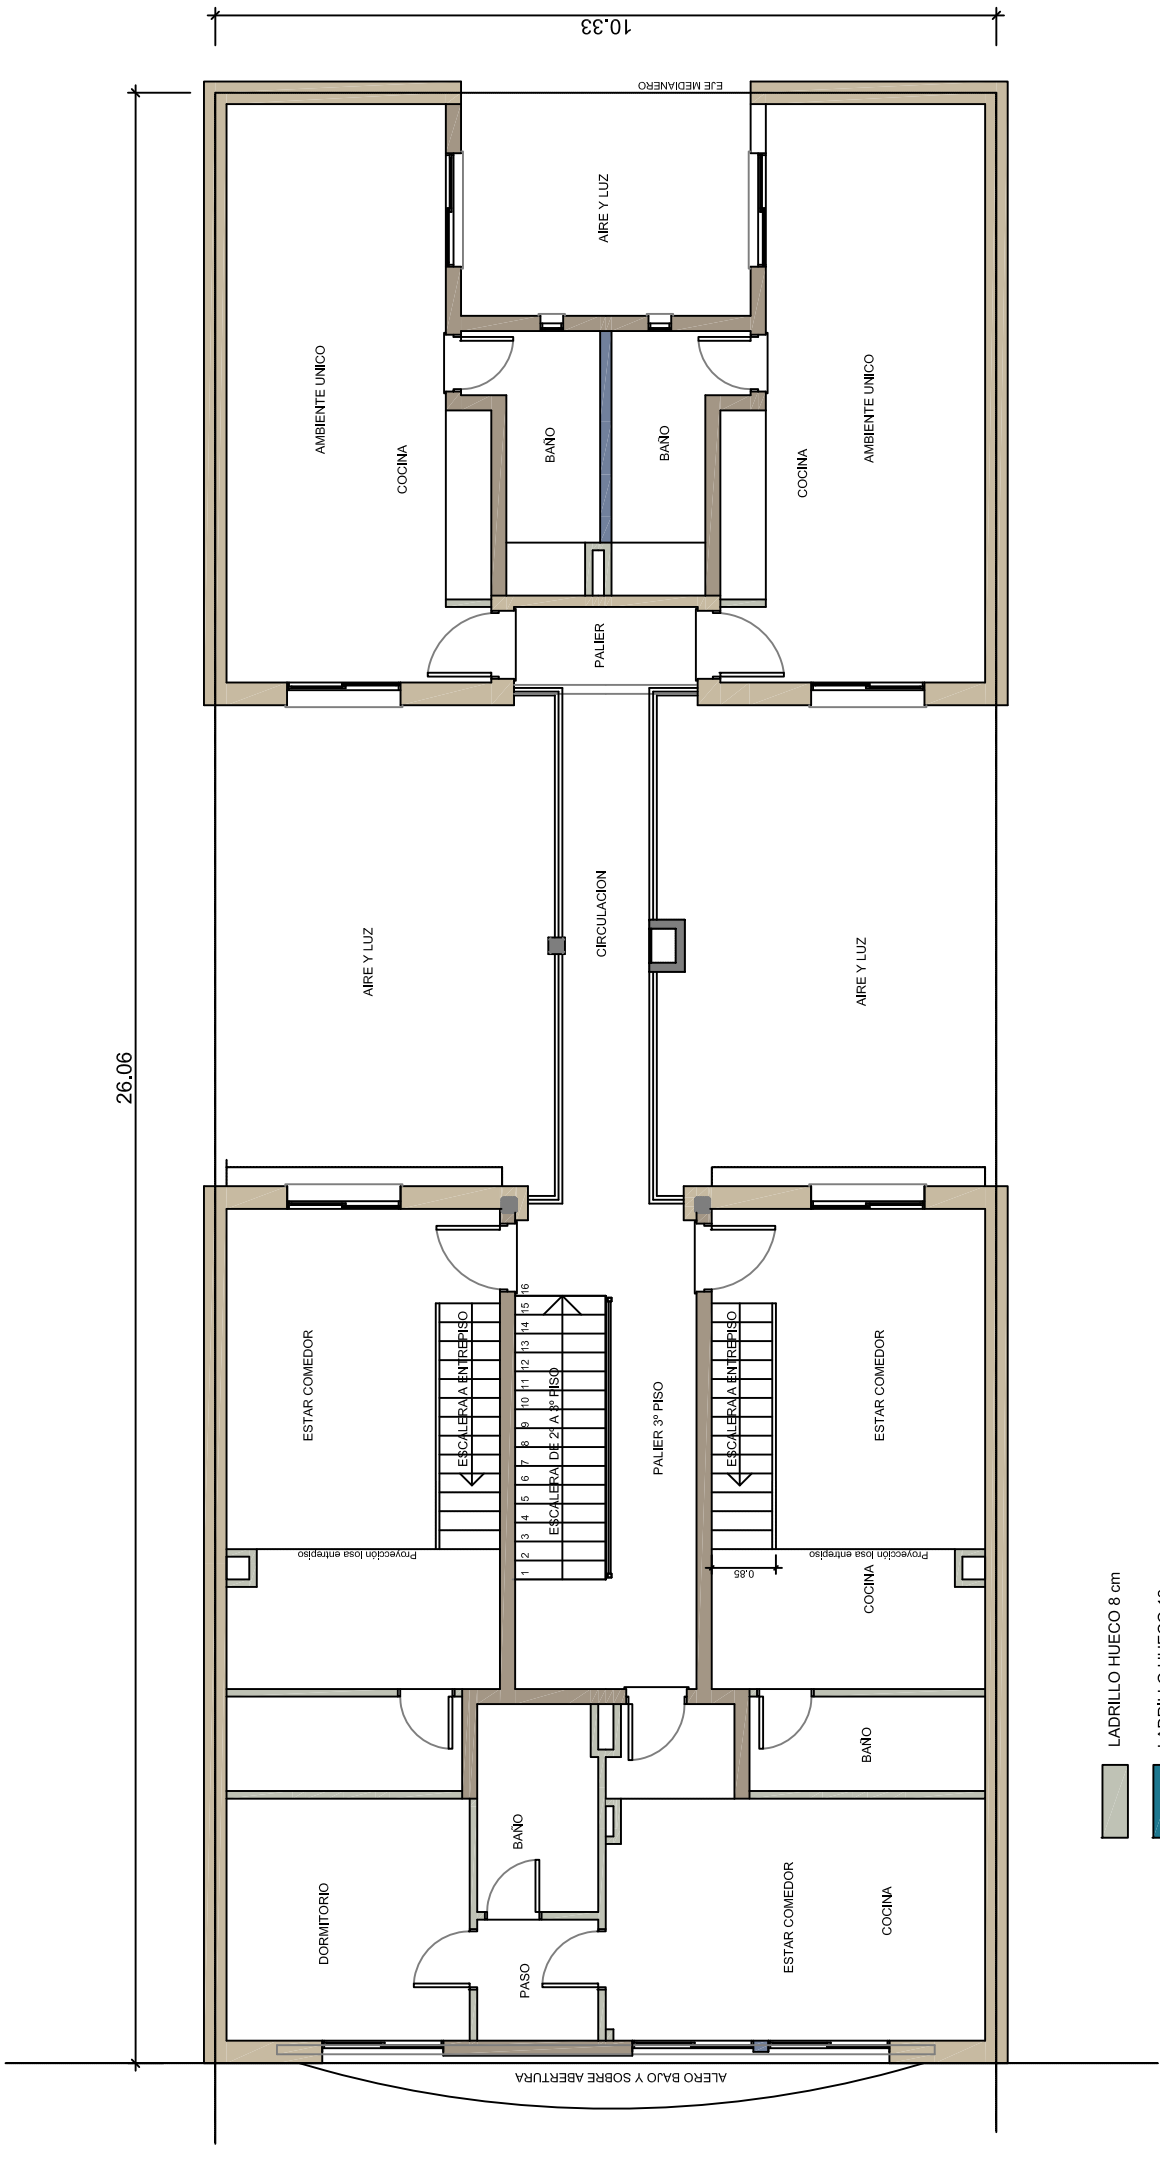


-  LADRILLO HUECO 8 cm
-  LADRILLO HUECO 12 cm
-  LADRILLO HUECO PORTANTE 18 cm
-  LADRILLO VISTO JUNTA ENRASADA

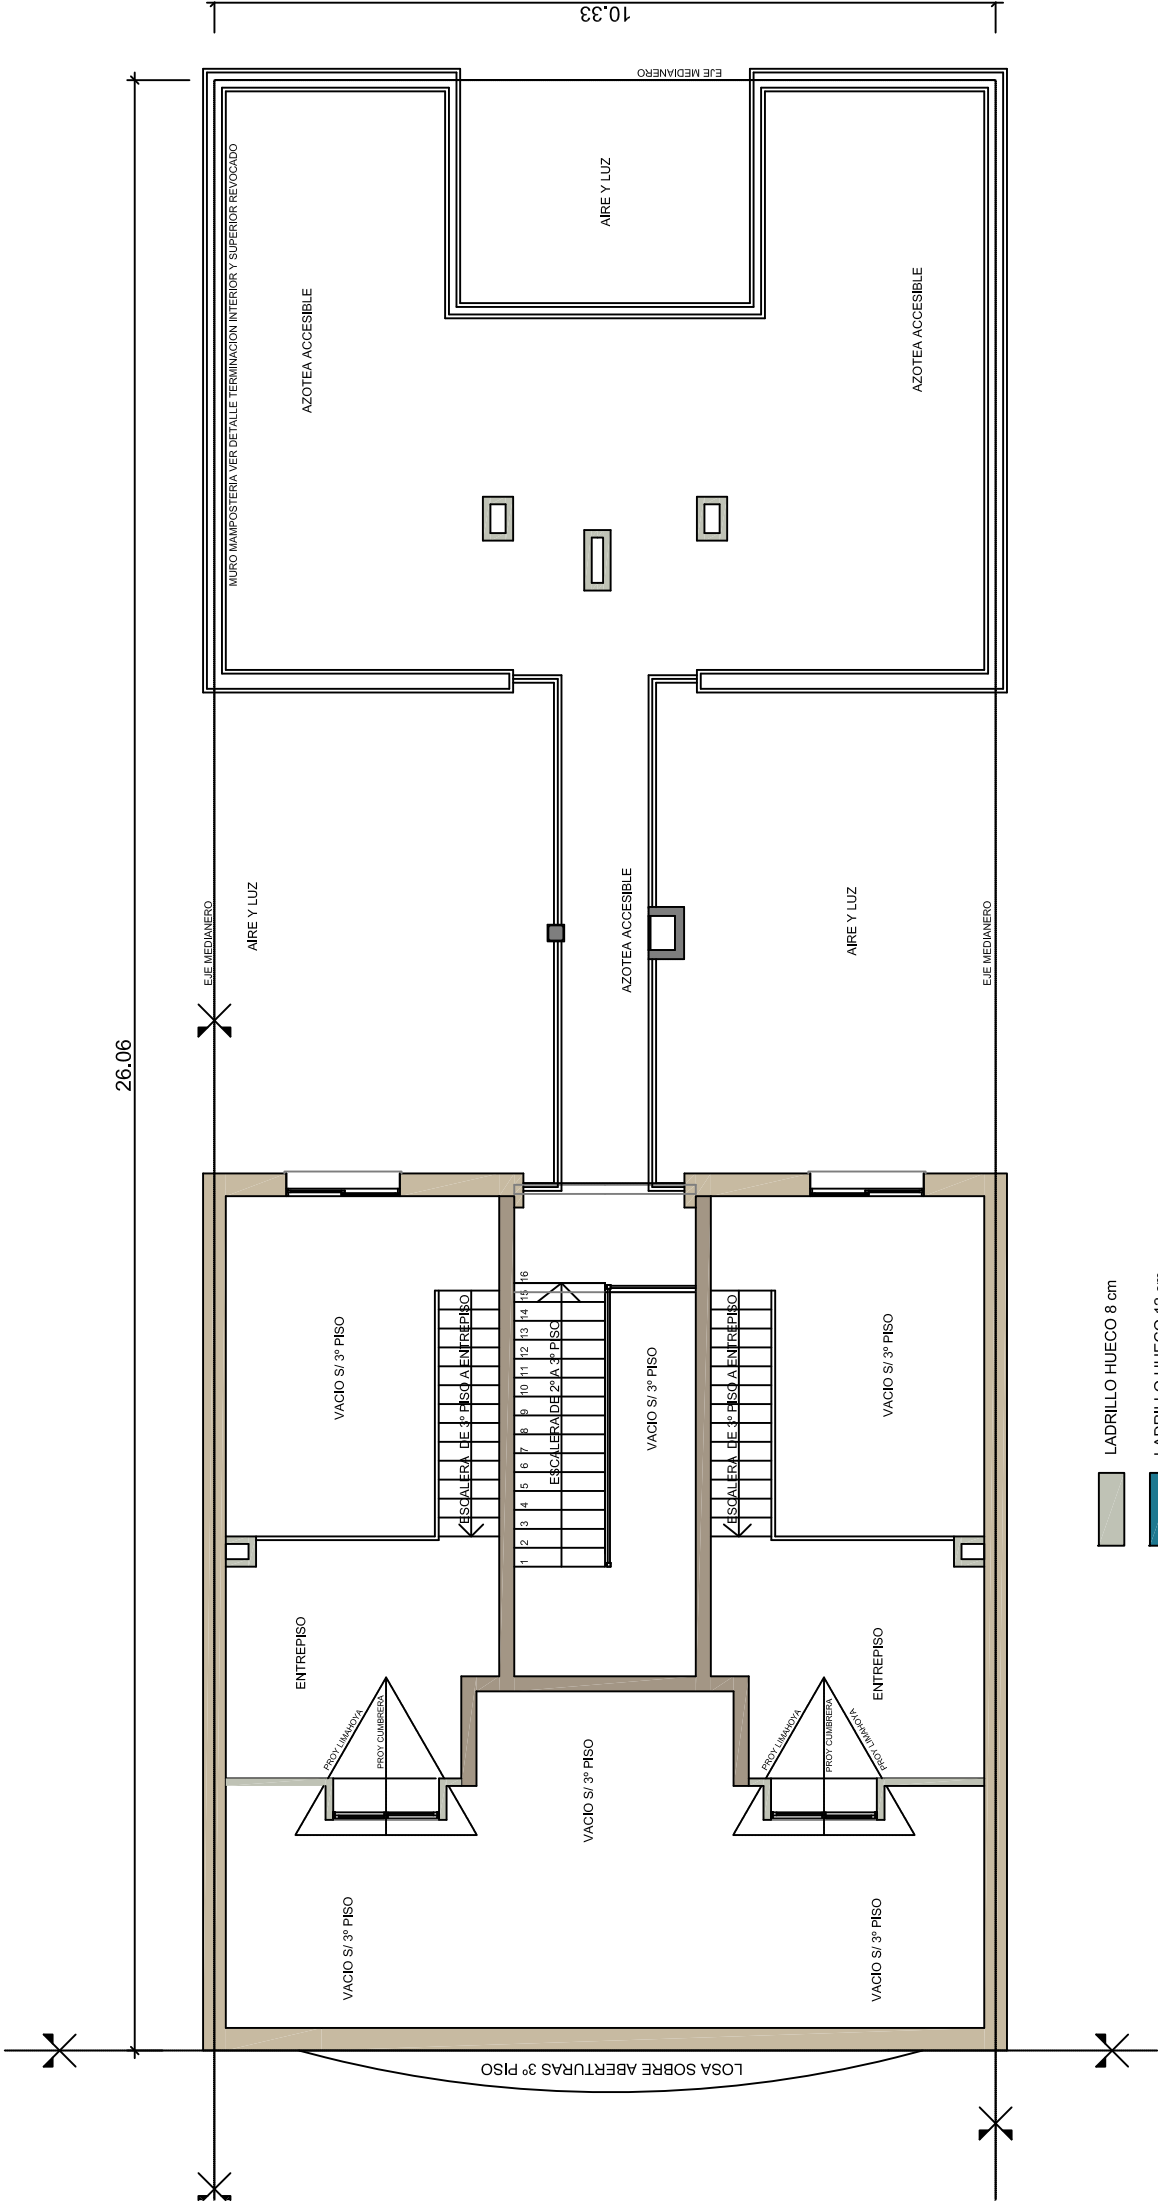



- LADRILLO HUECO 8 cm
- LADRILLO HUECO 12 cm
- LADRILLO HUECO PORTANTE 18 cm
- LADRILLO VISTO JUNTA ENRASADA



-  LADRILLO HUECO 8 cm
-  LADRILLO HUECO 12 cm
-  LADRILLO HUECO PORTANTE 18 cm
-  LADRILLO VISTO JUNTA ENRASADA

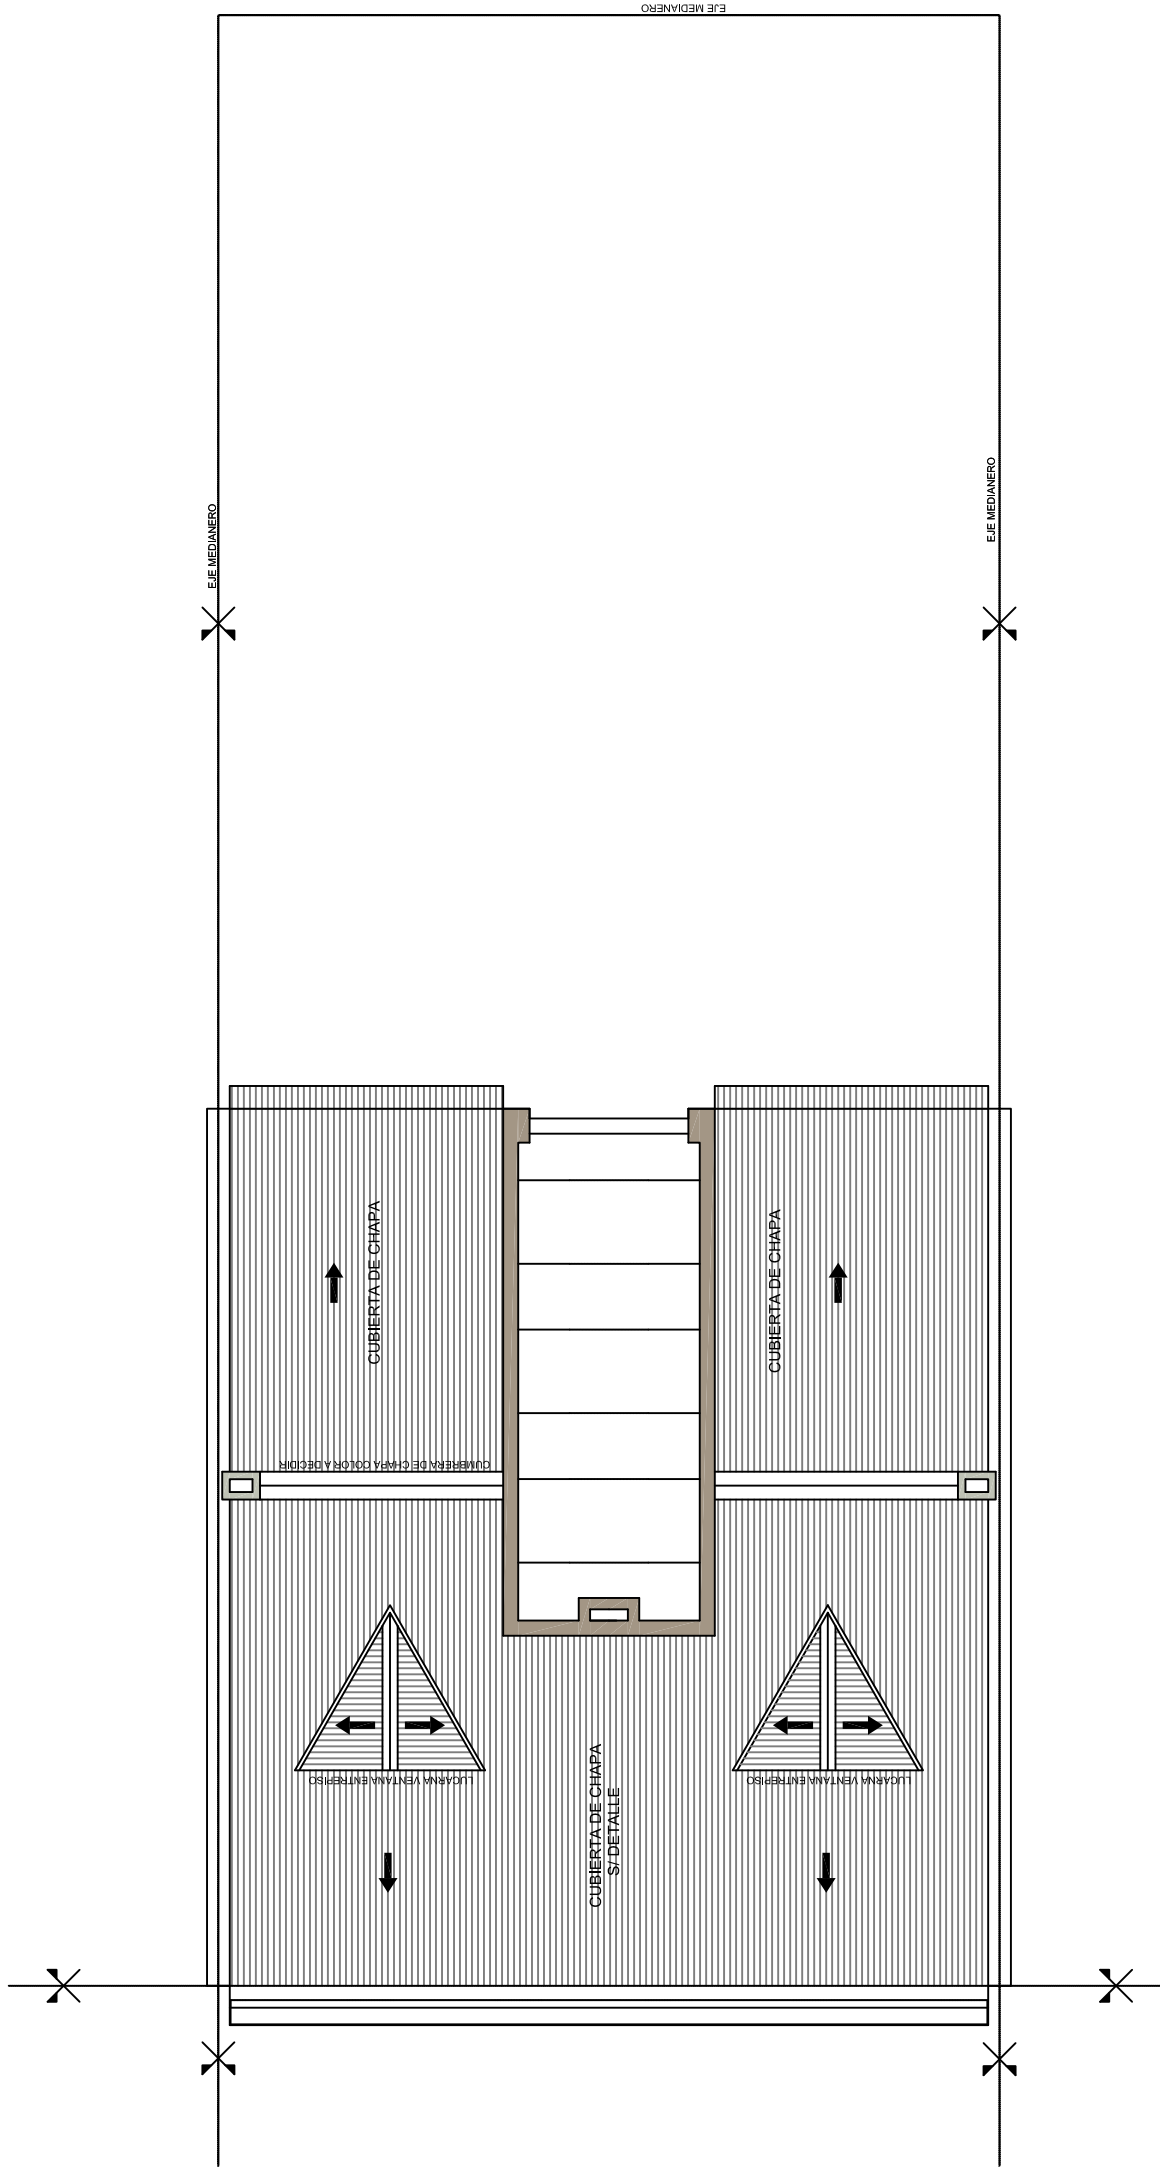

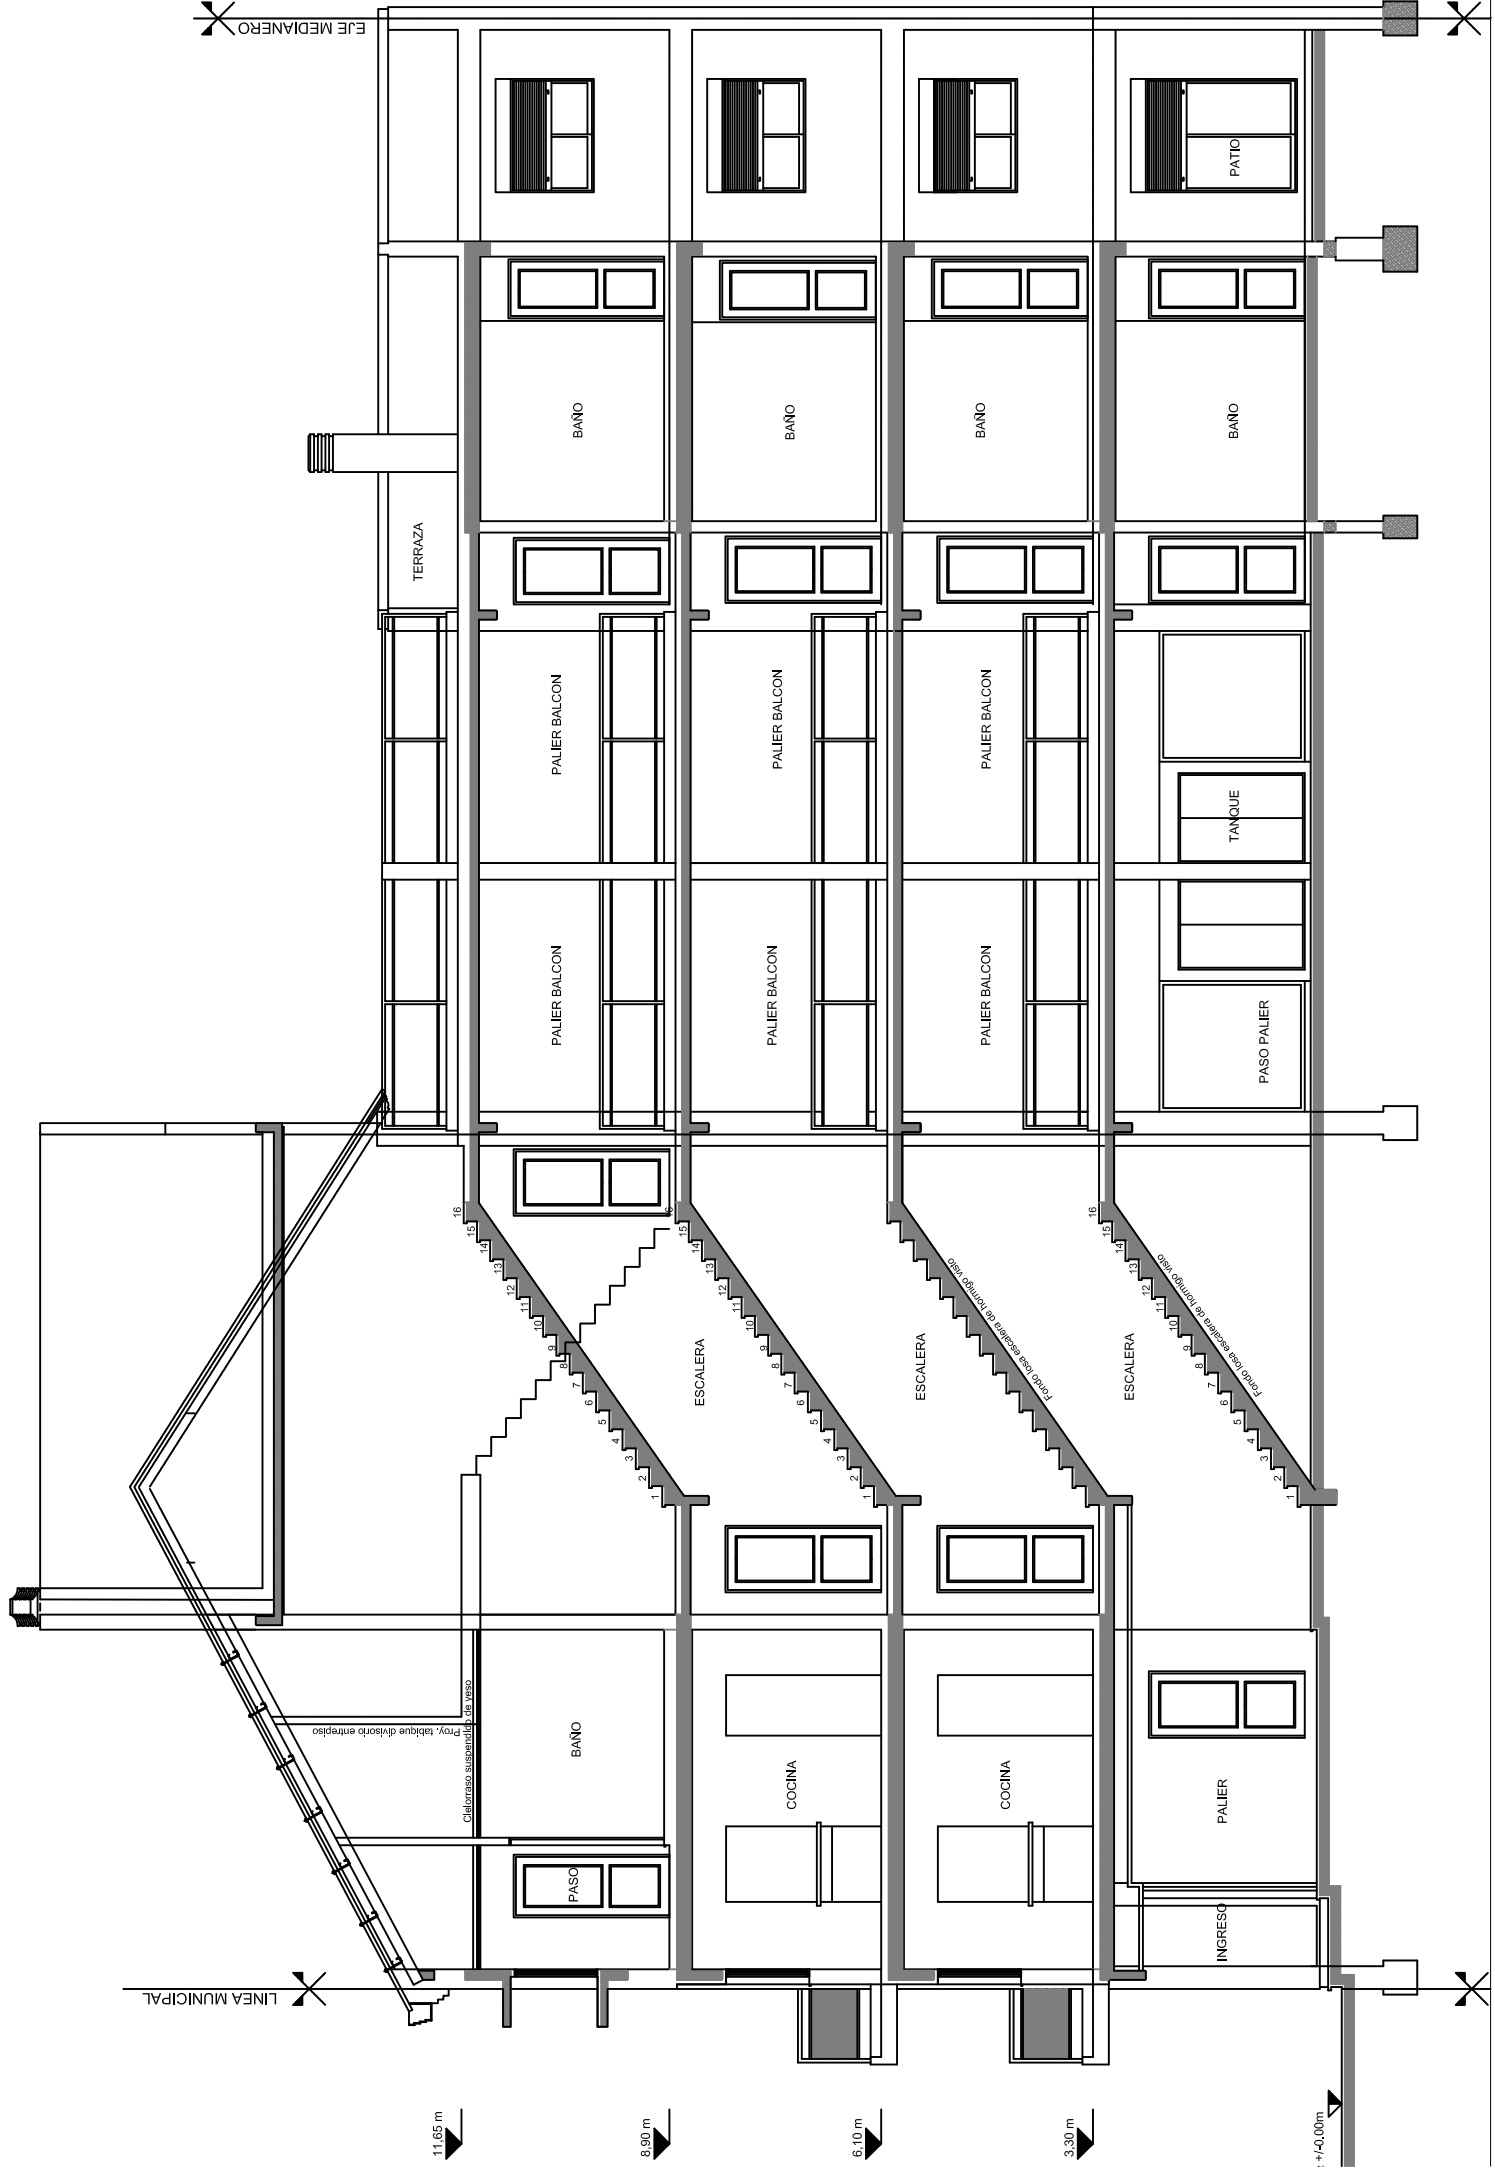

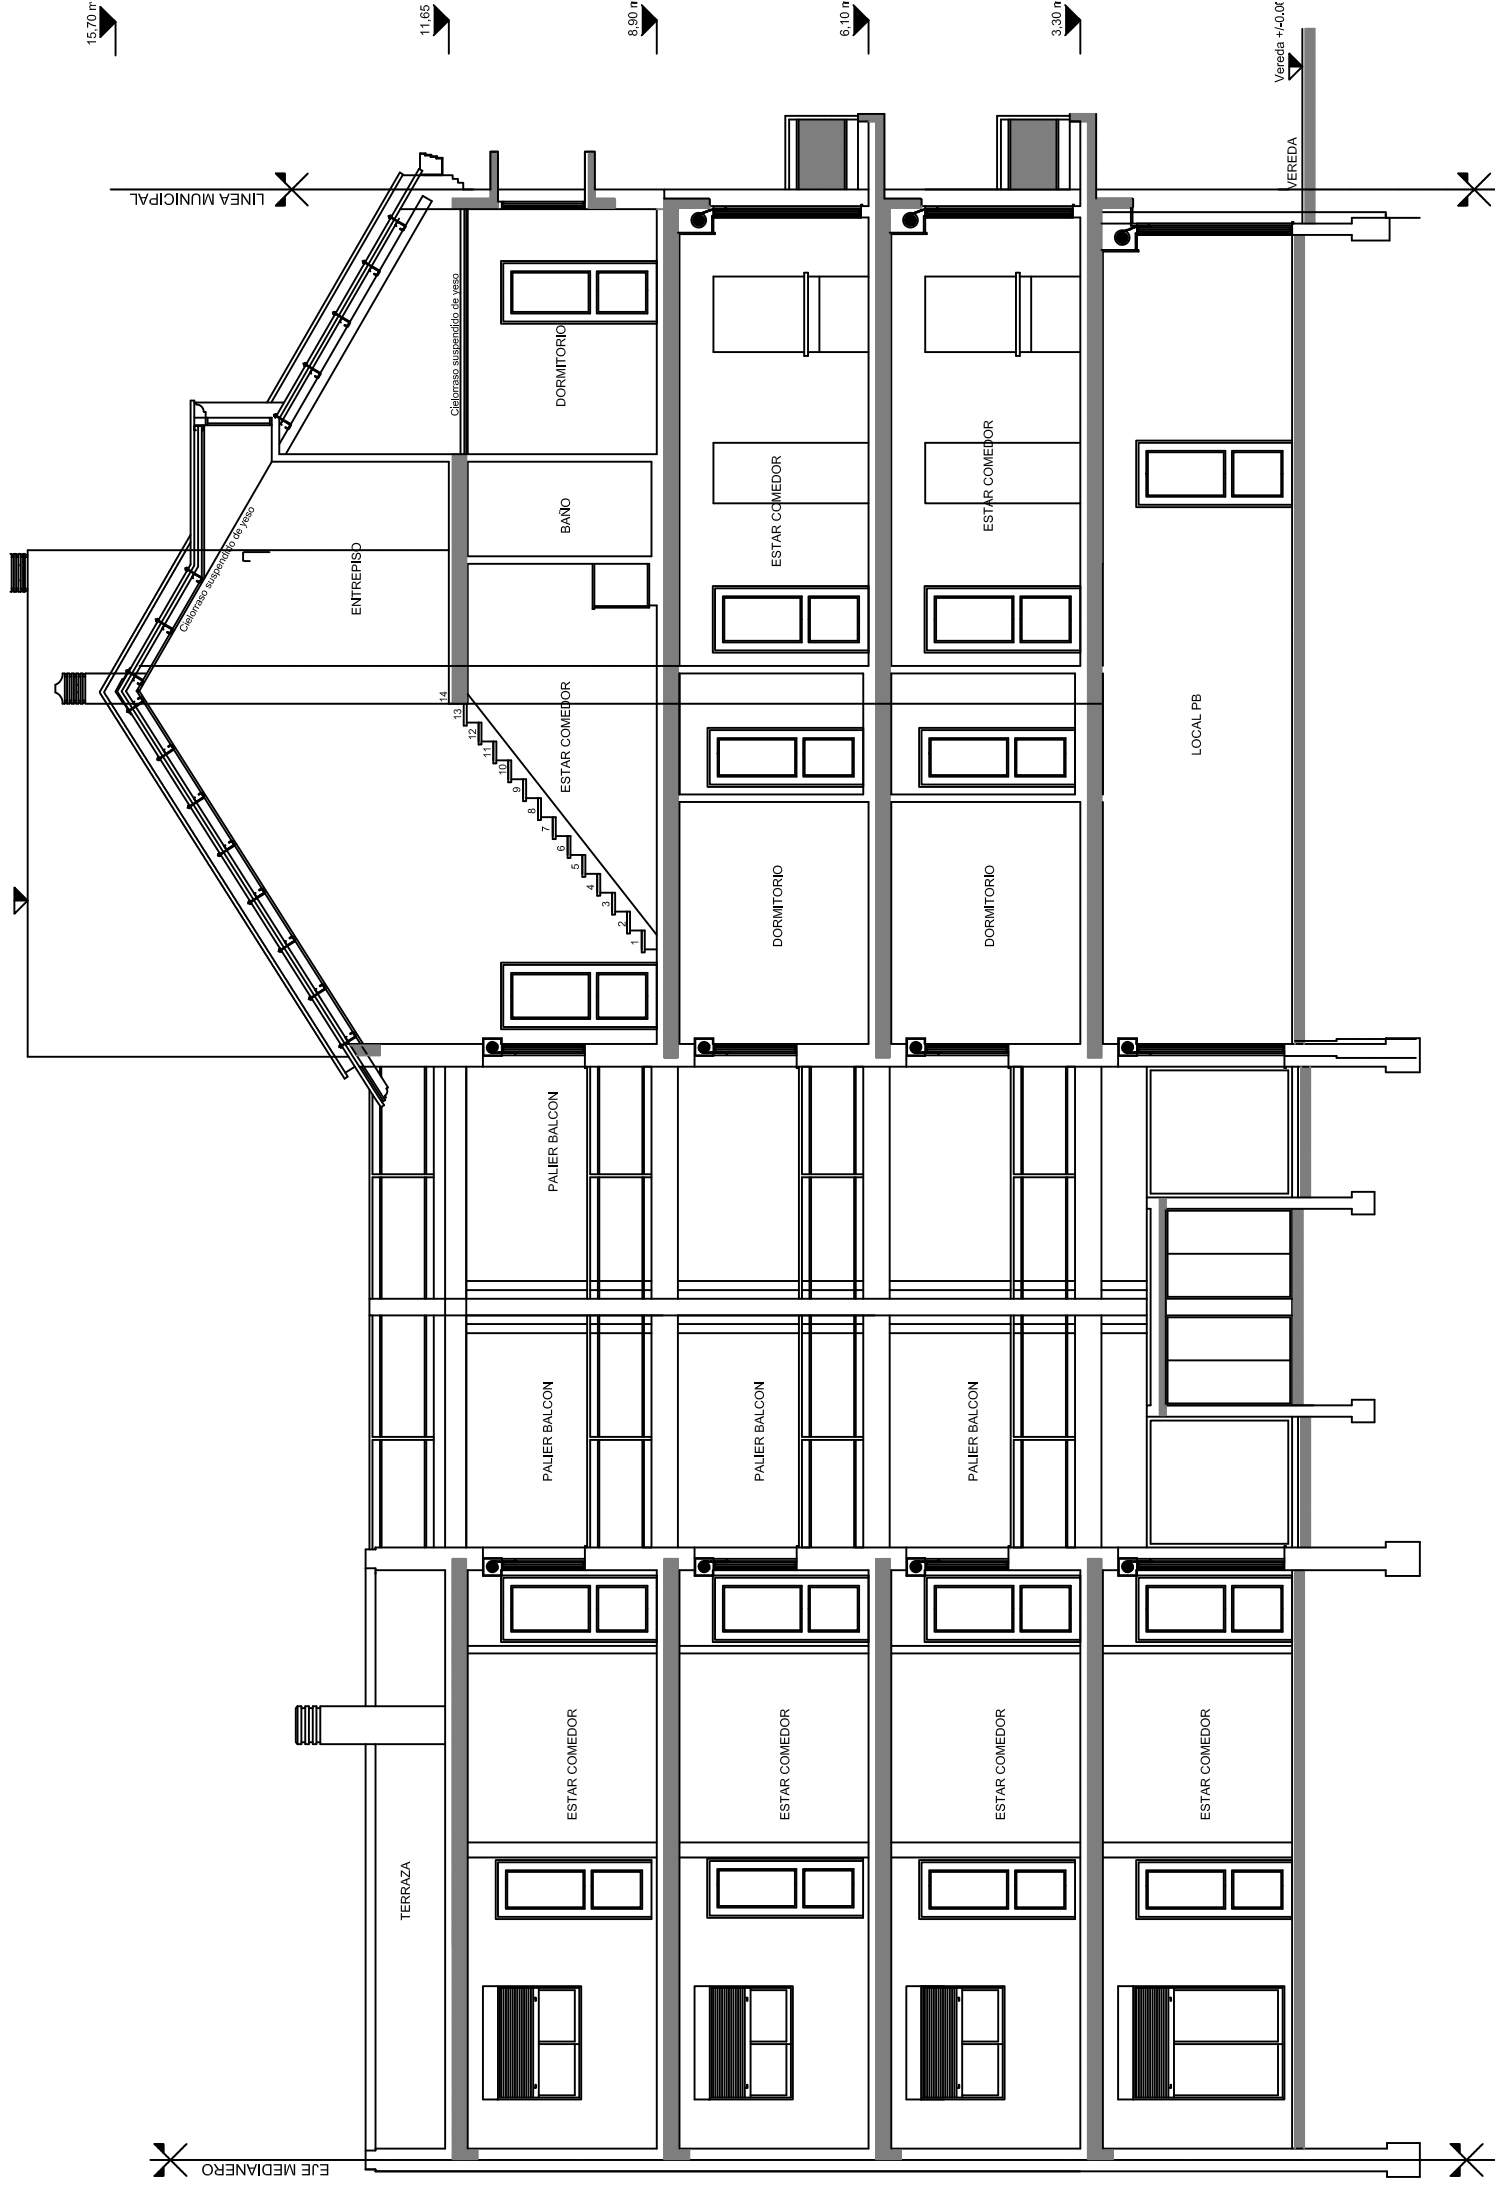

EJE MEDIANERO

TERRAZA

ESTAR COMEDOR

PALIER BALCON

PALIER BALCON

ENTREPISO

ESTAR COMEDOR

BAÑO

DORMITORIO

ESTAR COMEDOR

PALIER BALCON

PALIER BALCON

DORMITORIO

ESTAR COMEDOR

ESTAR COMEDOR

PALIER BALCON

PALIER BALCON

DORMITORIO

ESTAR COMEDOR

ESTAR COMEDOR

PALIER BALCON

PALIER BALCON

LOCAL PB

DORMITORIO

Vereda +/0.00

VEREDA

LINEA MUNICIPAL

